


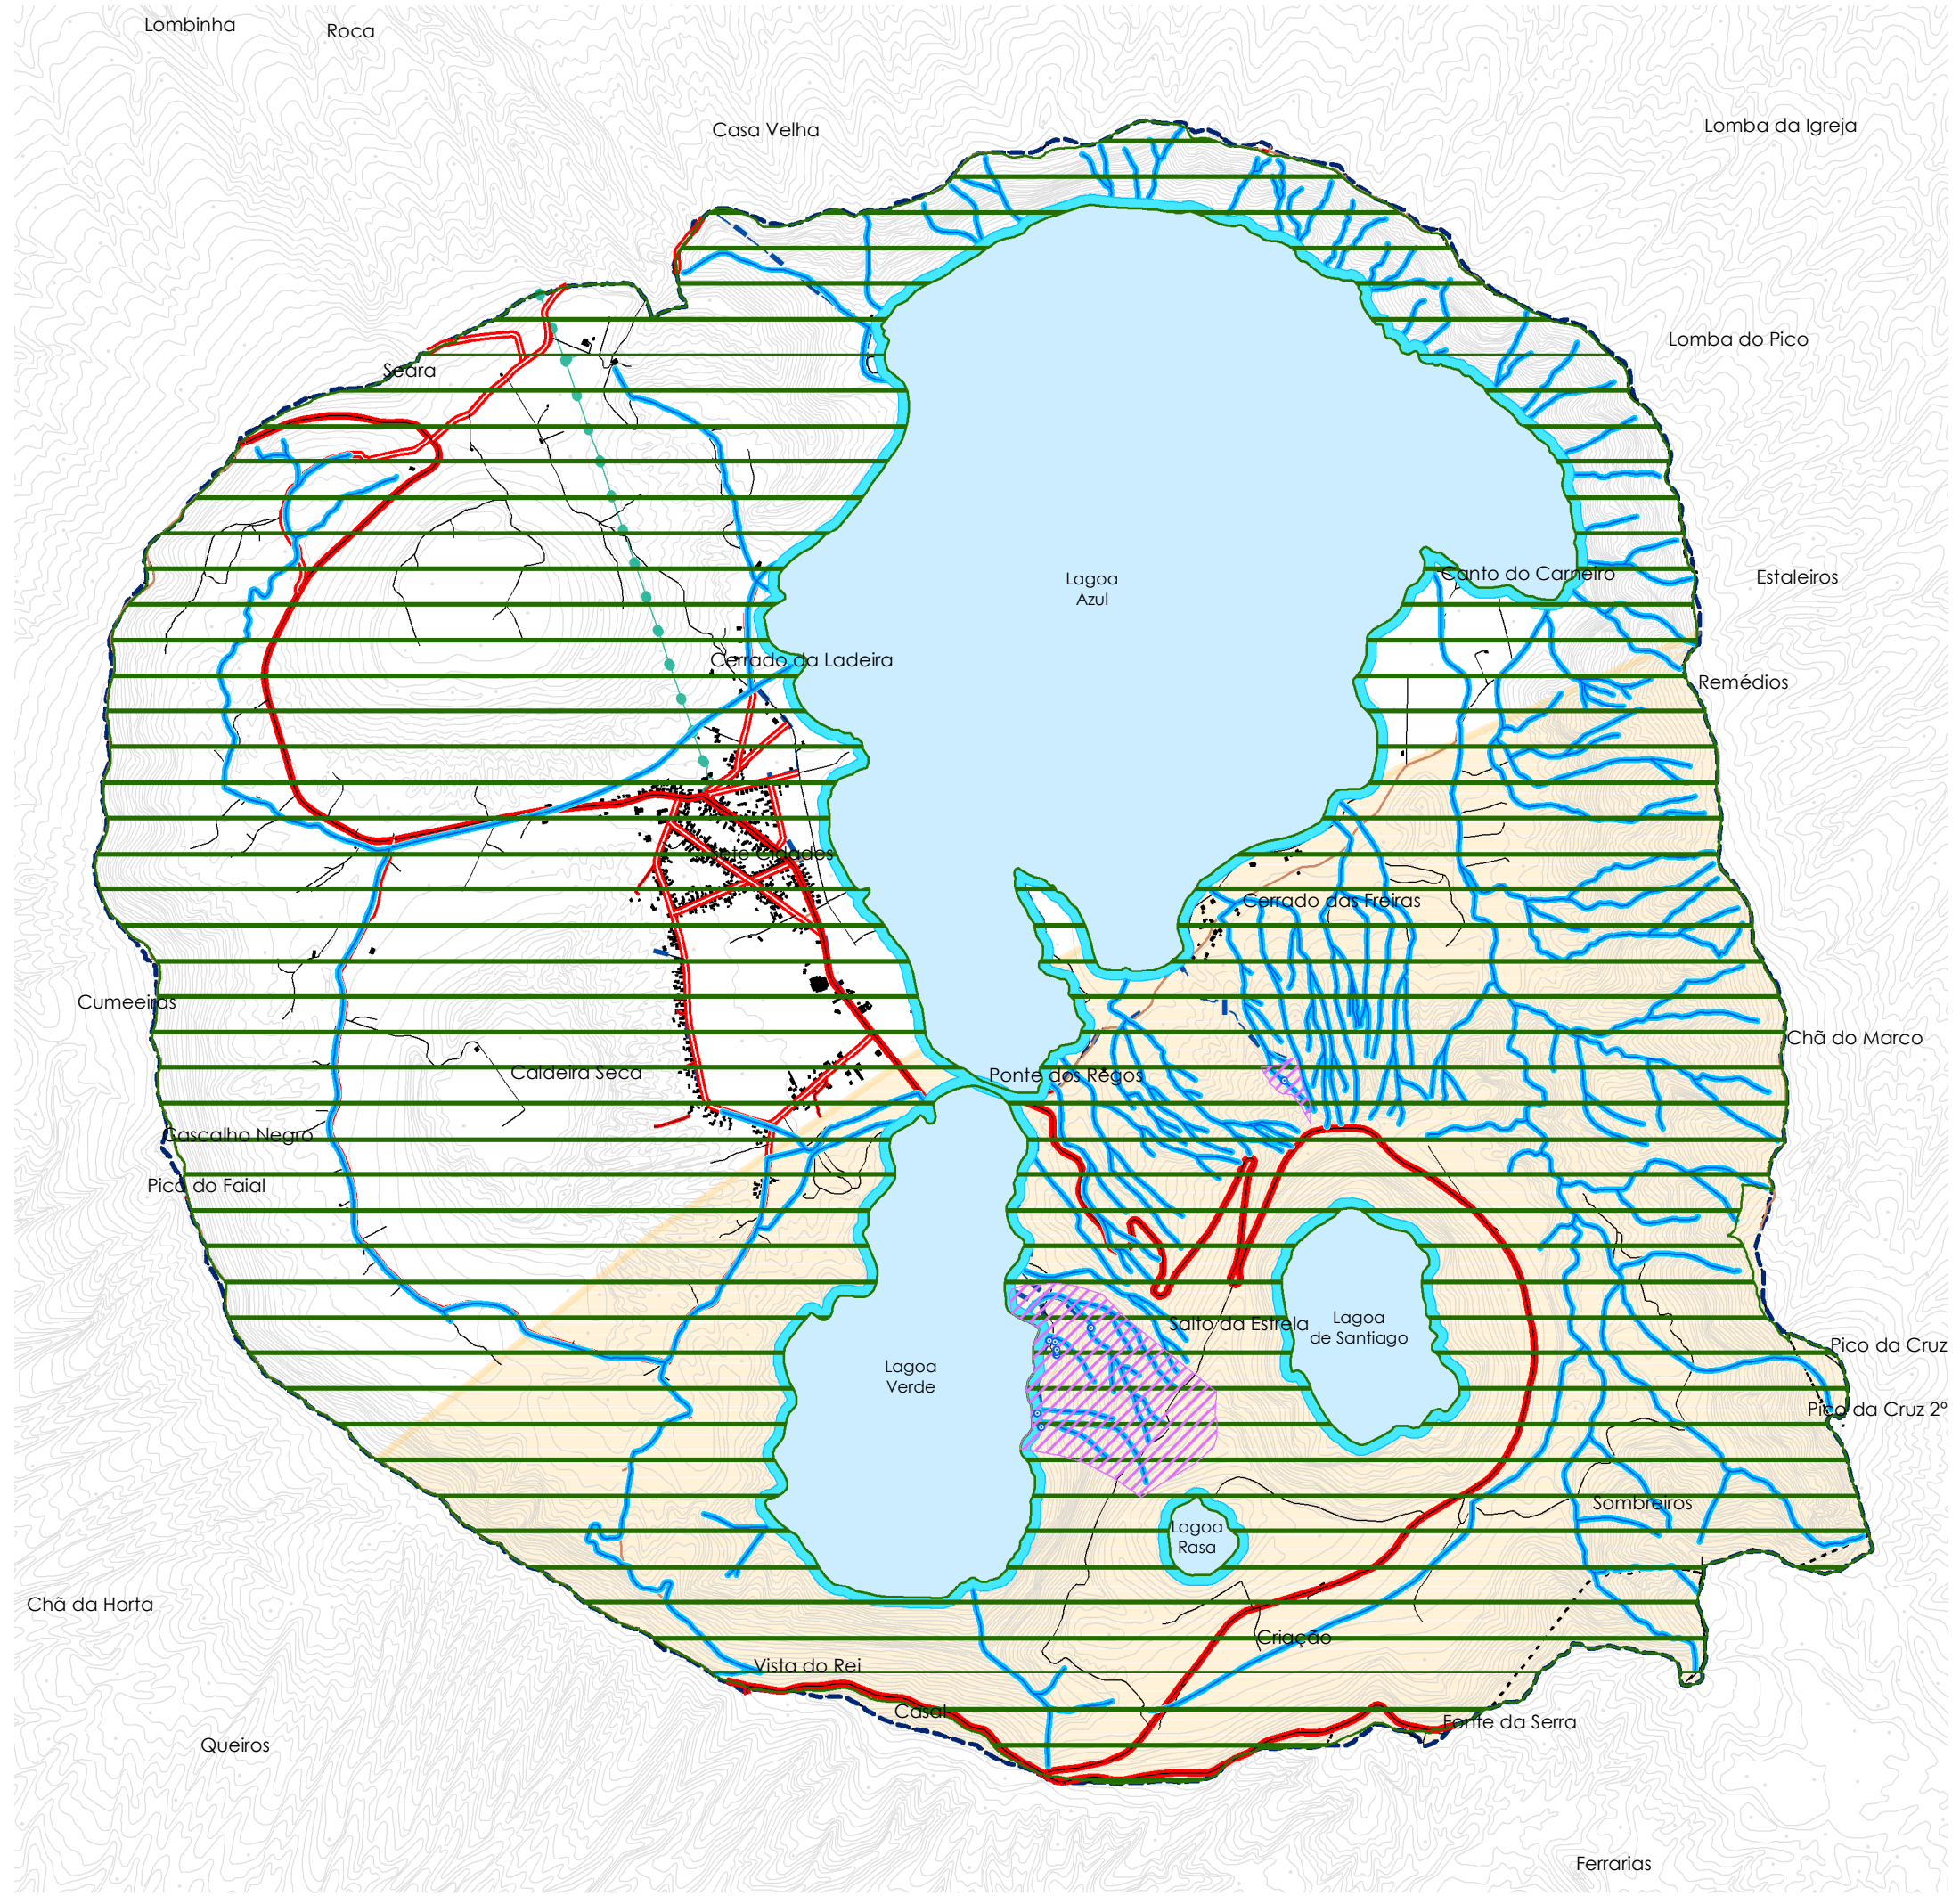

ELEMENTOS BASE

- Área de intervenção
- Edificado
- Limite de freguesias
- Altimetria

PATRIMÓNIO NATURAL

Recursos Hídricos

- Leitos e margens das lagoas
- Leitos e margens dos cursos de água
- Nascentes
- Zona de proteção às captações de água destinadas ao abastecimento público para consumo humano

Rede de Áreas Protegidas dos Açores Parque Natural de ilha de São Miguel

- Área de Paisagem Protegida das Sete Cidades

INFRAESTRUTURAS BÁSICAS DE TRANSPORTES E COMUNICAÇÕES

Rede Viária

- Eixo regional
- Eixo municipal
- Eixo das estradas e/ ou caminhos asfaltados/ calçetados
- Eixo das estradas e/ ou dos caminhos de macadame/ terra batida
- Eixo da rua

Infraestruturas Aeroportuárias

- Servidão Aeronáutica do Aeroporto João Paulo II

Abastecimento de água

- Adutoras

Rede Elétrica

- Linhas de alta tensão

SETE CIDADES



ALTERAÇÃO
PLANO DE ORDENAMENTO DA BACIA HIDROGRÁFICA DA LAGOA

VERSÃO FINAL MAR.\2018

PLANTA DE CONDICIONANTES I

SECRETÁRIA REGIONAL DA ENERGIA, AMBIENTE E TURISMO | DIREÇÃO REGIONAL DO AMBIENTE

ESC. 1:20 000