


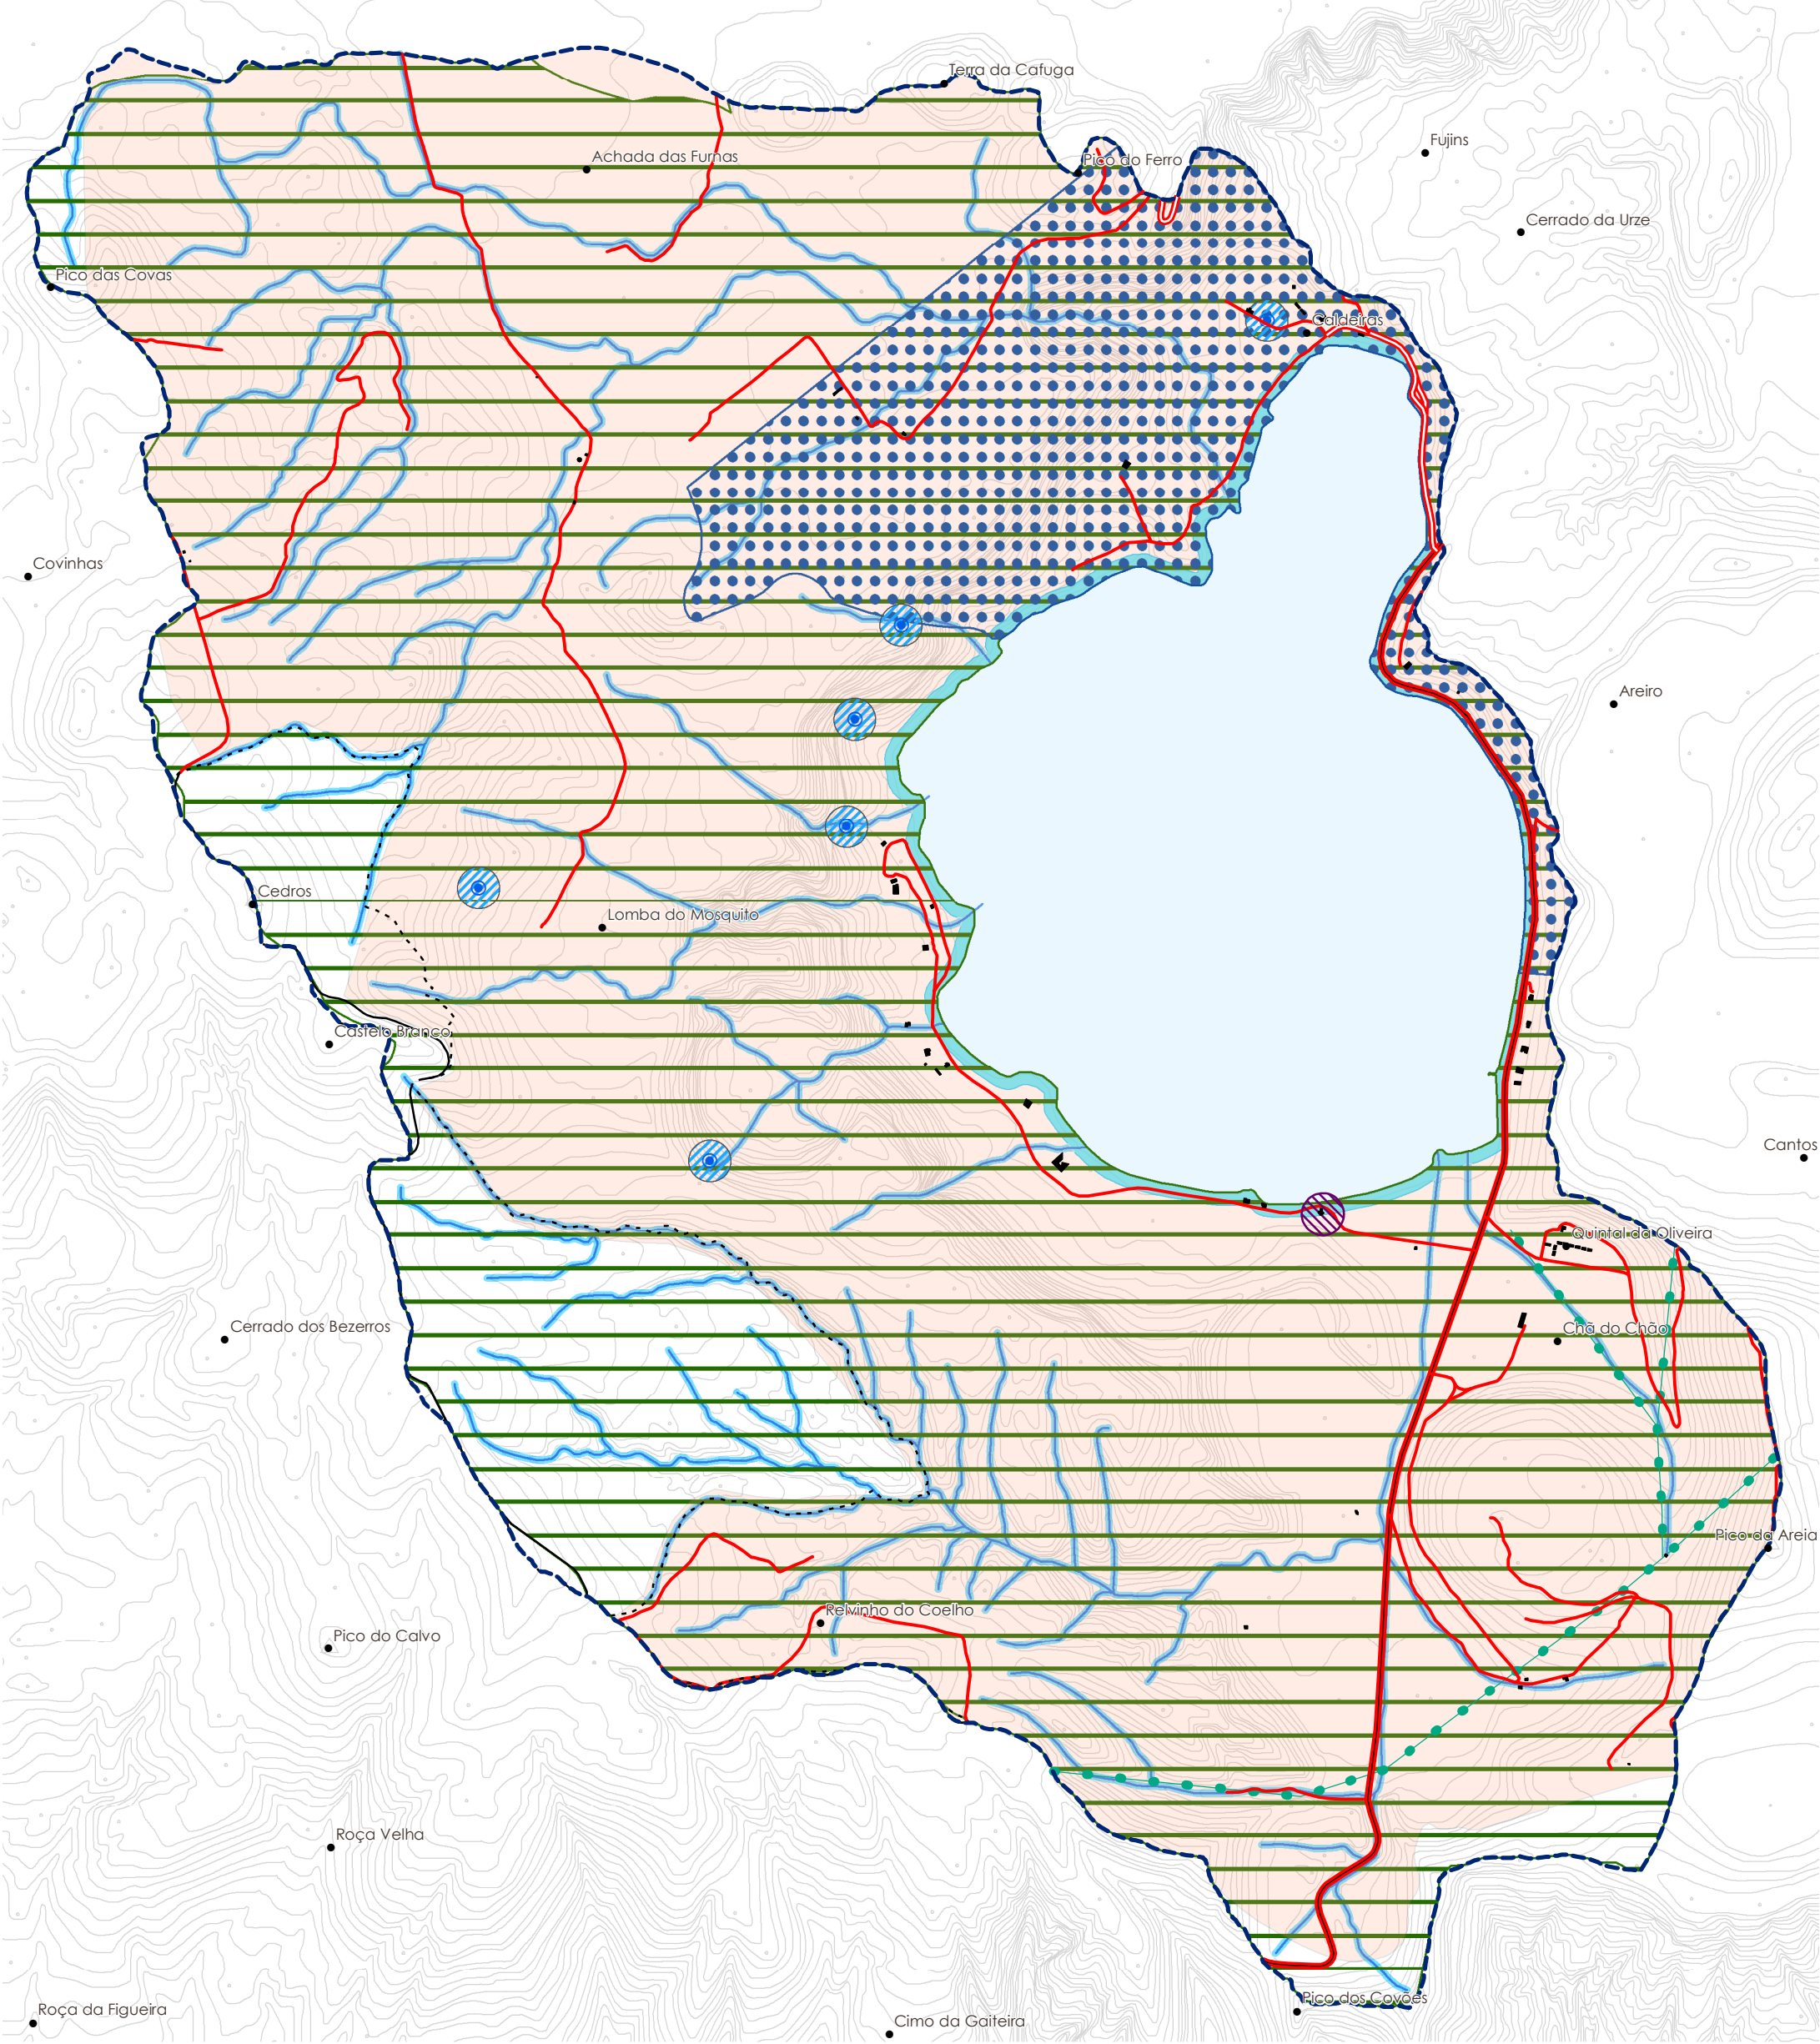

ELEMENTOS BASE

- Área de intervenção
- Edificado
- Limite de concelho
- Altimetria

INFRAESTRUTURAS BÁSICAS DE TRANSPORTE E COMUNICAÇÕES

- Rede Viária
- Rede viária regional
 - Rede viária municipal
 - Rede viária agrícola
 - Rede viária florestal/ rural

PATRIMÓNIO NATURAL

- Recursos Hídricos
- Leitos e margens dos cursos de água
 - Leito e margem da lagoa
- Reservas Hídricas
- Nascentes não captadas
 - Zona de proteção às nascentes não captadas
- Recursos Geológicos Hidrominerais
- Zona de proteção alargada às nascentes quentes
 - Zona de proteção alargada às nascentes frias
- PATRIMÓNIO EDIFICADO
- Imóvel classificado

- Rede de Áreas Protegidas dos Açores
Parque Natural de ilha de São Miguel
- Área de Paisagem Protegida das Furnas

- Rede Elétrica
- Linha de alta tensão

FURNAS



ALTERAÇÃO
PLANO DE ORDENAMENTO DA BACIA HIDROGRÁFICA DA LAGOA

VERSÃO FINAL MAR.\2018

PLANTA DE CONDICIONANTES I

SECRETARIA REGIONAL DA ENERGIA, AMBIENTE E TURISMO | DIREÇÃO REGIONAL DO AMBIENTE

ESC. 1:15 000

N