



PLANTA

TERRENO PAVADO	FAIXA CICLOVIA - 3,00m	ALAMEDA, ESPAÇO VERDE - 15,00m	VIA PRINCIPAL, PAVIMENTO - 7,00m	ESTACIONAMENTO - 1,50m	FAIXA - 2,50m	TERRENO PAVADO
----------------	------------------------	--------------------------------	----------------------------------	------------------------	---------------	----------------

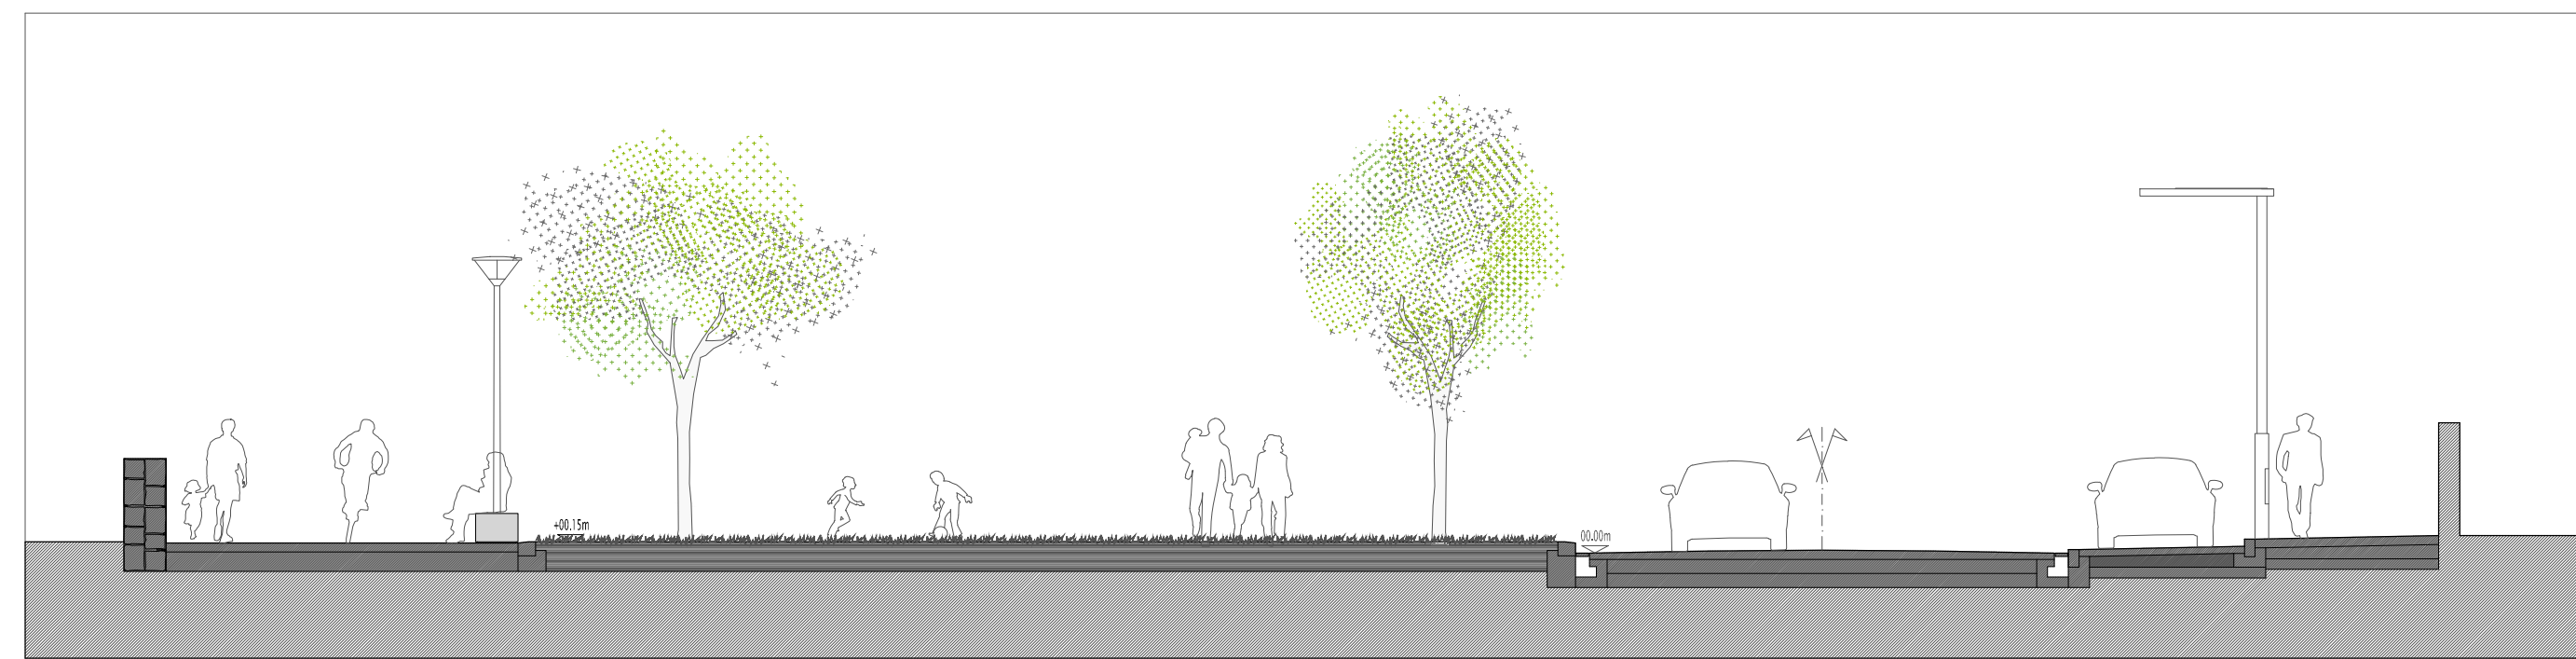

PERFIL TIPO TRANSVERSAL

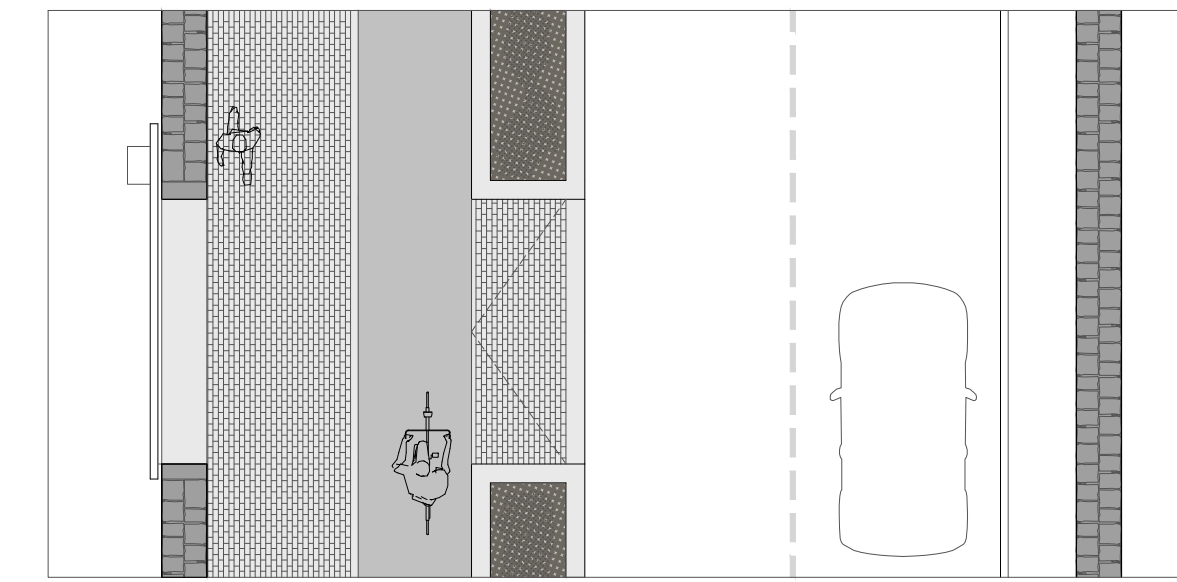

PLANTA

ÁREA DE INTERVENÇÃO			ESTRADA REGIONAL Nº1 1ª	
TERRENO PAVADO	FAIXA - 2,00m	CICLOVIA - 1,50m	FAIXA - 1,50m	



PERFIL TIPO TRANSVERSAL

requerente: Câmara Municipal de Ribeira Grande
Largo Cons. Hintze Ribeiro
9600-509 Ribeira Grande

Unidade de Execução
ÁREA TURÍSTICA DO MORRO DE BAIXO
Ribeira Grande, Açores
PERFIS TIPO
Via Principal e Passeio/Ciclovia



U017-09
2011/07

Rua Dr. Hugo Moreira nº58 - 9500-792 Ponta Delgada - tel. 296 654 296 fax. 296 654 298 m-arquitectos@mail.telepac.pt

ESCALA 1:100

07

ESTE DOCUMENTO NÃO PODE SER UTILIZADO OU REPRODUZIDO, NO TODO OU EM PARTE SEM AUTORIZAÇÃO EXPRESSA DO AUTOR