



PLANTA

PLANO DE PRAIA	D=3	ÁREA DE INTERVENÇÃO	D=3
TALUDE	MIRADOURO/ÁREA DE PERMANÊNCIA - 4,20m	PLATEIA - 1,80m	CICLOVIA/VIA PEDESTAL - 4,80m
			TERRENO PRIVADO

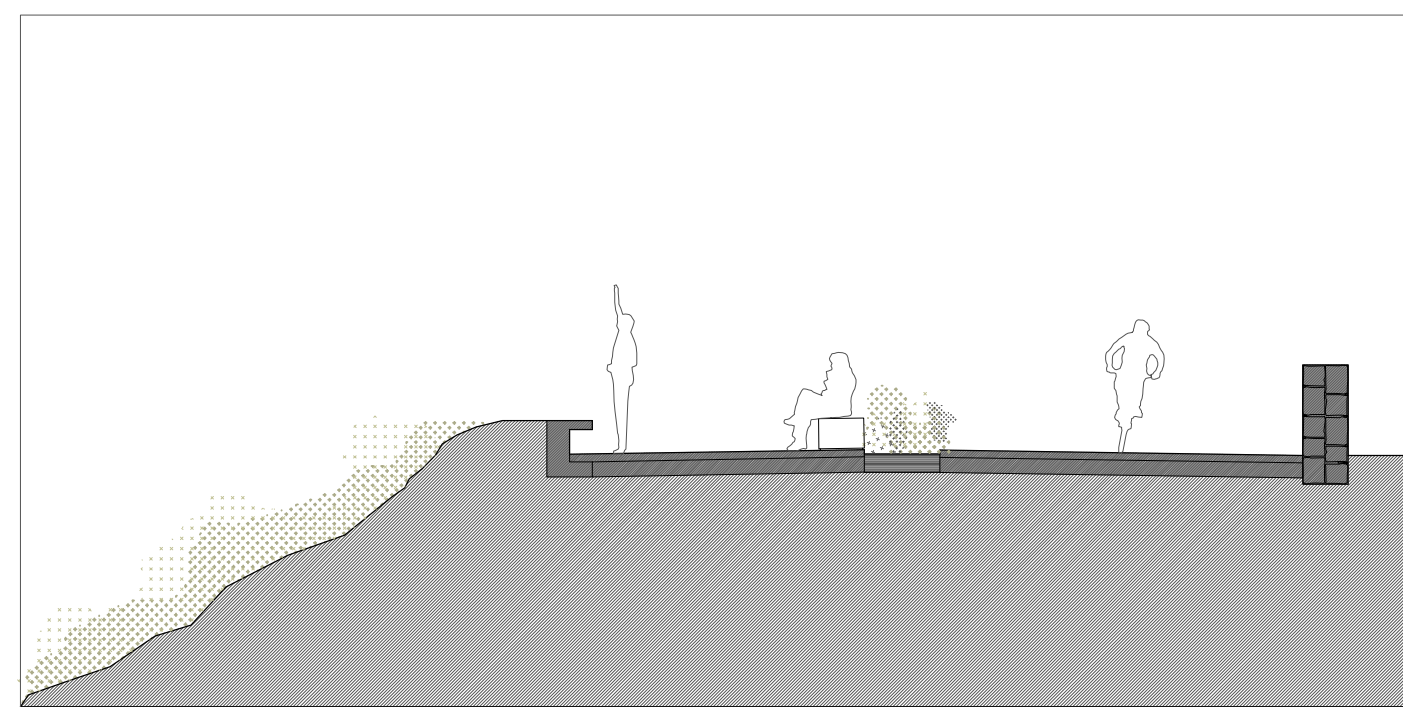


PERFIL TIPO 01 TRANSVERSAL

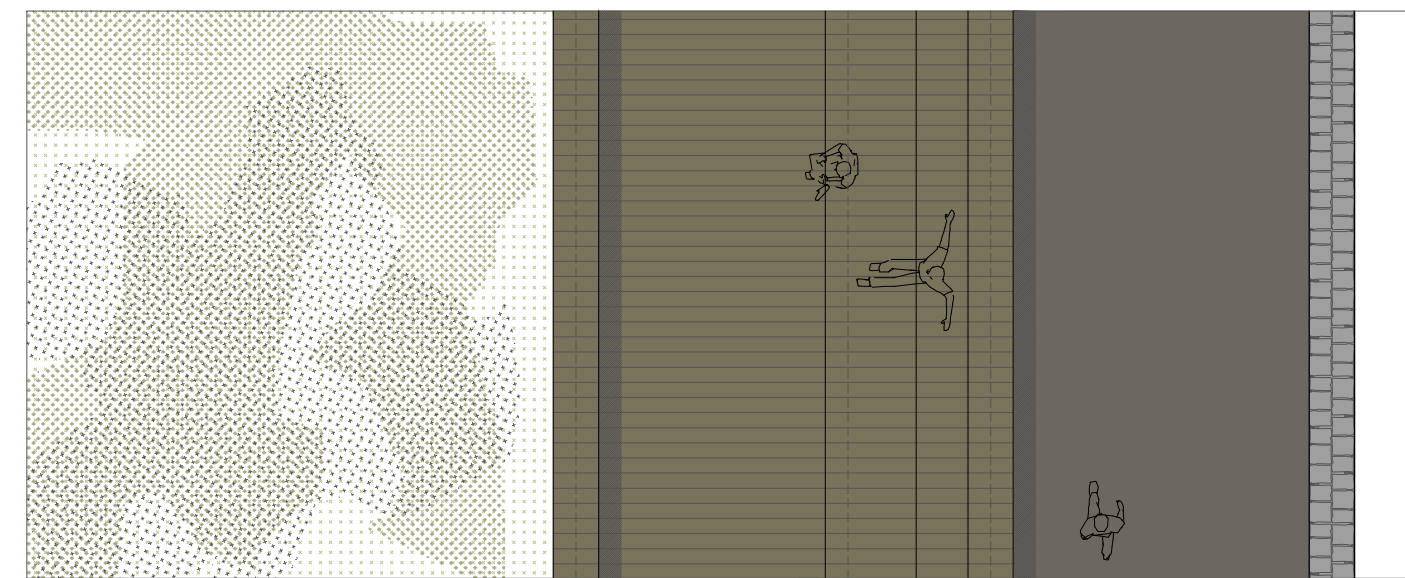

PLANTA

PLANO DE PRAIA	D=3	ÁREA DE INTERVENÇÃO	D=3
TALUDE	MIRADOURO/ÁREA DE PERMANÊNCIA - 6,00m	CICLOVIA/VIA PEDESTAL - 4,80m	TERRENO PRIVADO

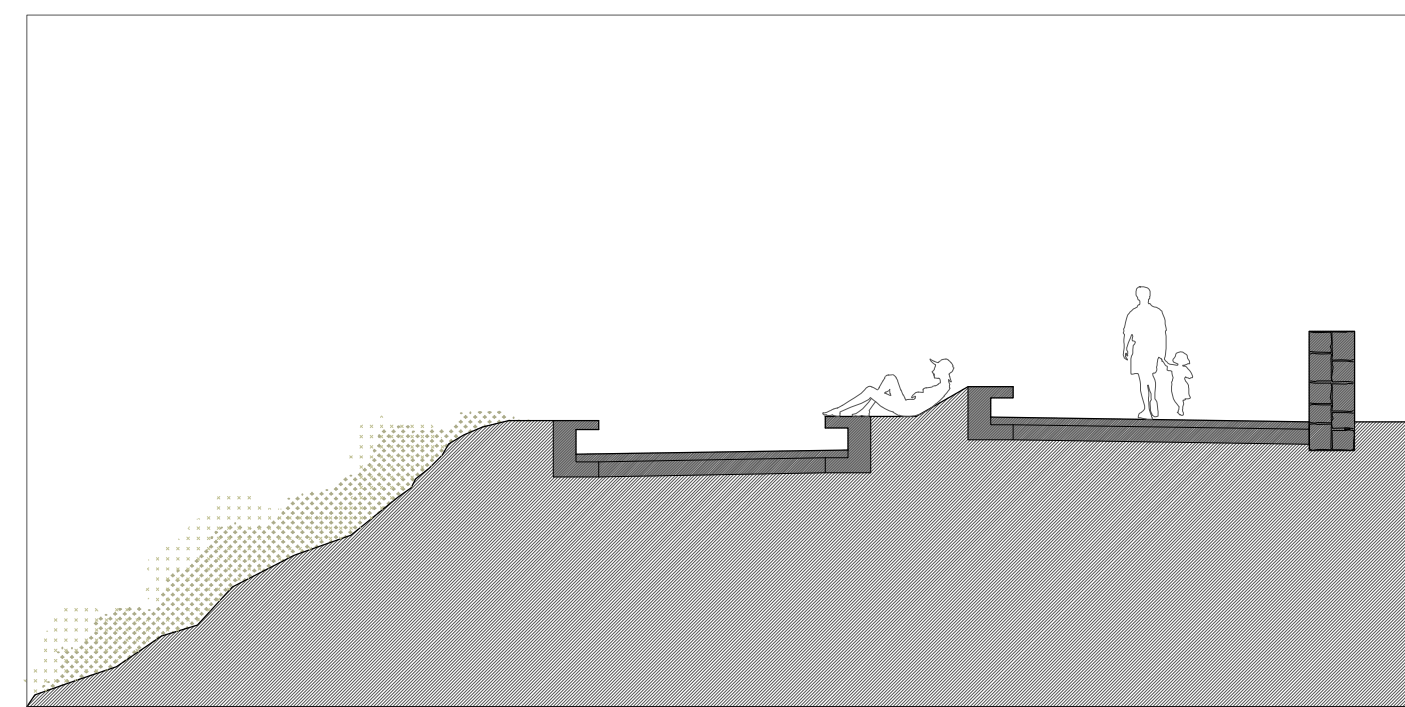

PERFIL TIPO 02 TRANSVERSAL

requerente:
Câmara Municipal de Ribeira Grande
 Largo Cons. Hintze Ribeiro
 9500-509 Ribeira Grande

Unidade de Execução
ÁREA TURÍSTICA DO MORRO DE BAIXO
 Ribeira Grande - Açores
PERFIS TIPO
 Via pedonal/Espaço de permanência - faixa costeira



U017-09
 2011/07

Rua Dr. Hugo Moreira nº58 - 9500-792 Ponta Delgada - tel. 296 654 296 - fax. 296 654 298 - m-arquitectos@mail.telepac.pt

ESCALA 1:100

08

ESTE DOCUMENTO NÃO PODE SER UTILIZADO OU REPRODUZIDO, NO TODO OU EM PARTE SEM AUTORIZAÇÃO EXPRESSA DO AUTOR