



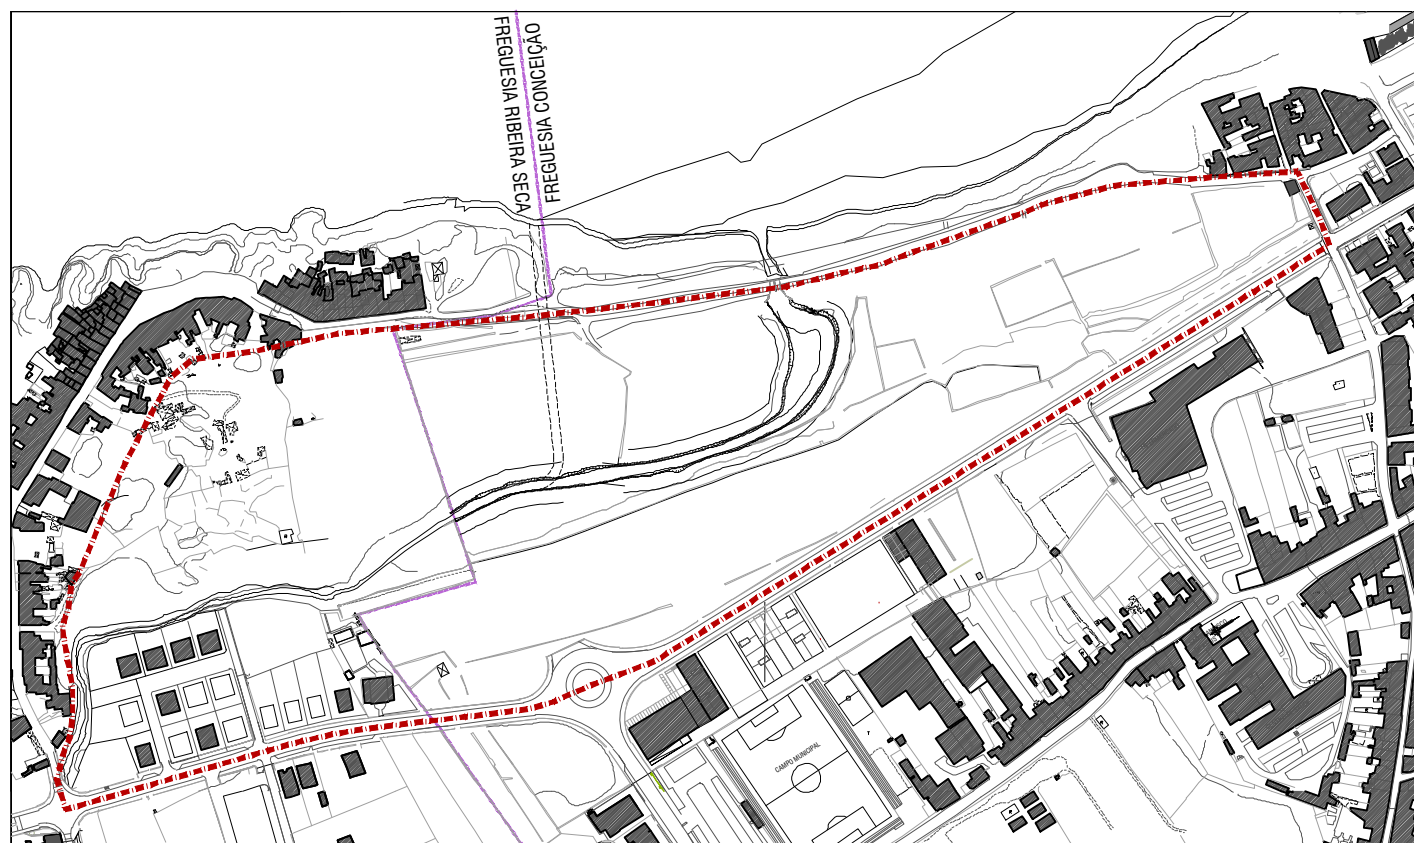

planta de localização . 1:2 000

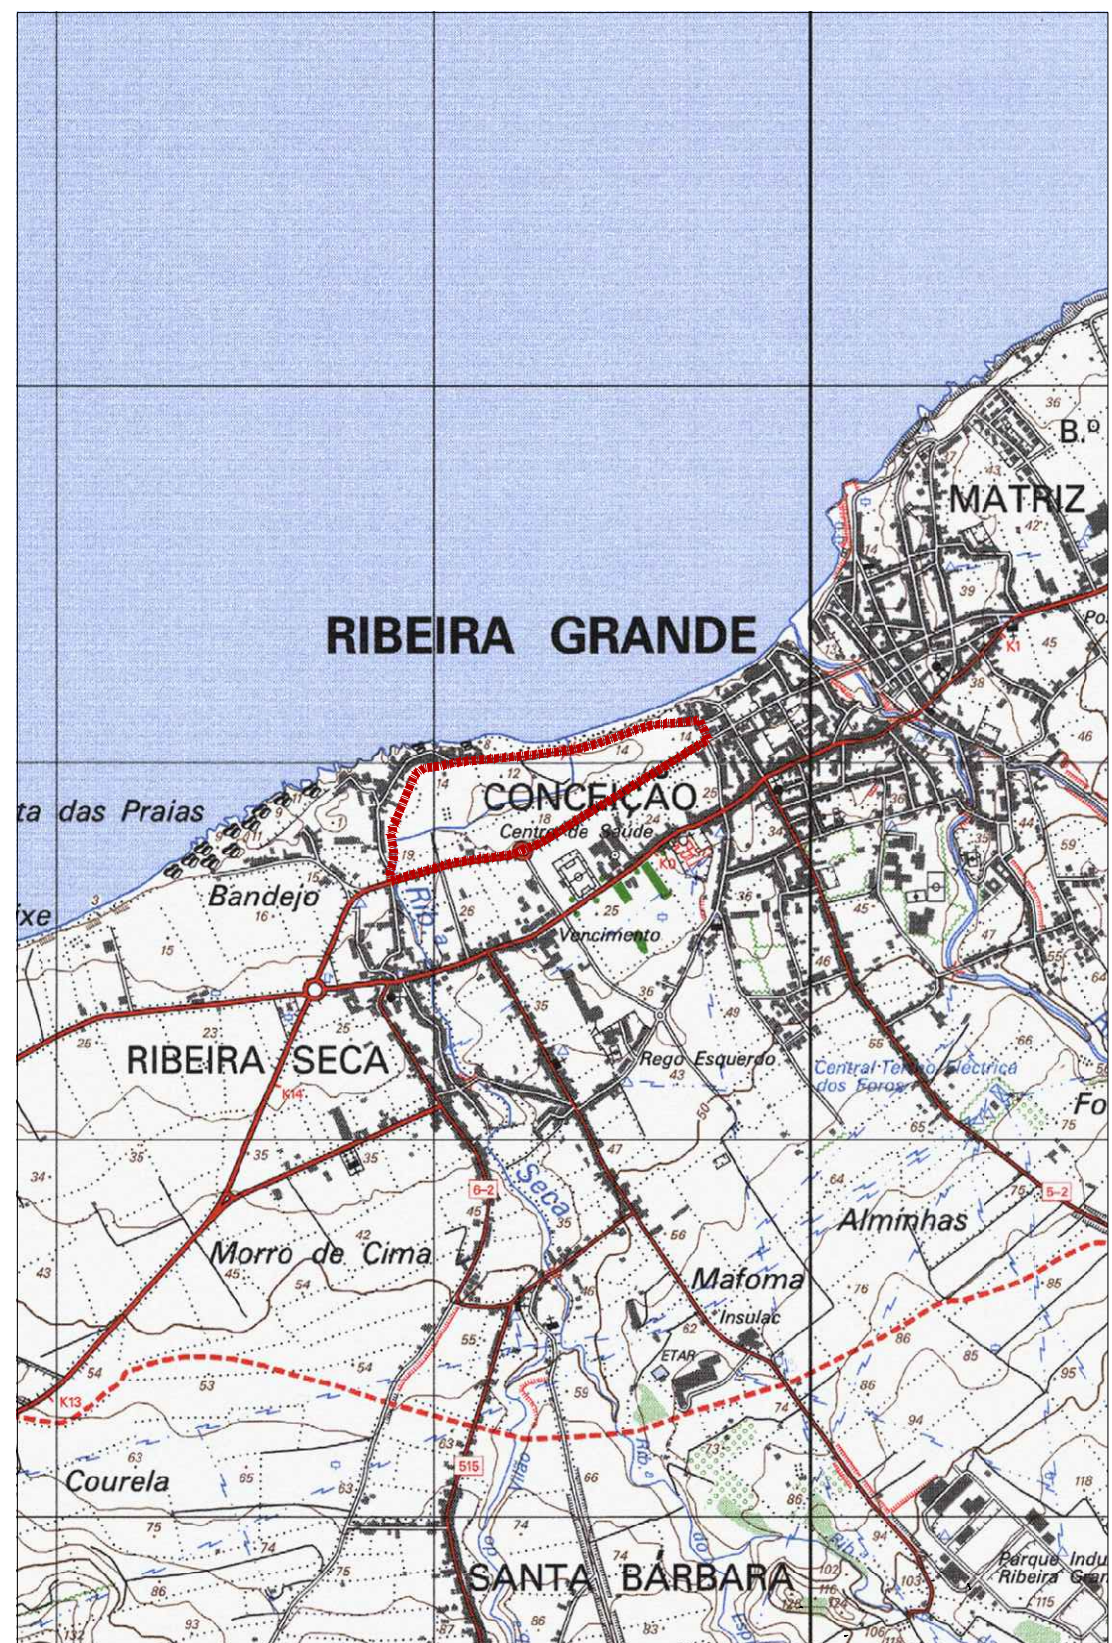

planta de localização . 1:25 000

requerente:
Câmara Municipal de Ribeira Grande
Largo Hintze Ribeiro
9600 Ribeira Grande

Unidade de Execução
UNIDADE DE EXECUÇÃO DO MONTE VERDE
Ribeira Grande . Açores

PLANTAS DE LOCALIZAÇÃO



U004-14
2014/12

Rua Dr. Hugo Moreira nº58 . 9500-792 Ponta Delgada . telf. 296 654 296 . fax. 296 654 298 . m-arquitectos@mail.telepac.pt

ESCALA 1:25 000
ESCALA 1:5 000

01