

LEGENDA

- Planos de Urbanização
- PU 1 - Plano de Urbanização da Cidade
- PU 2 - Plano de Urbanização de Rabo de Peixe

- Planos de Pormenor
- PP 1- Plano de Pormenor da Zona Litoral da Cidade - UOPG 1
- PP 2 - Plano de Pormenor e de Salvaguarda do Centro Histórico da Cidade da Ribeira Grande - UOPG 1
- PP 3 - Plano de Pormenor do Pico da Pedra - UOPG 2
- PP 4 - Plano de Pormenor da Zona Industrial da E.R. 3-1ª - Rabo de Peixe - UOPG 3
- PP 5 - Plano de Pormenor de Santa Luzia - UOPG 4
- PP 6 - Plano de Pormenor da Área Turística da Ladeira Velha - Porto Formoso - UOPG 5
- PP 7 - Plano de Pormenor da Área Turística do Campo de Golfe - Porto Formoso - UOPG 5
- PP 8 - Plano de Pormenor do Espaço Urbanizável da Maia - UOPG 6

- Delimitação das UOPG

ESPAÇOS URBANOS

- Zona Urbana
- Equipamentos Colectivos
- AT6 - Área Turística do Campo de Golfe da Batalha

ESPAÇOS URBANIZÁVEIS

- Espaços de Média Densidade
- Espaços de Baixa Densidade
- Areias de Rabo de Peixe
- Áreas Turísticas

- AT1 - Área Turística do Morro de Baixo
- AT2 - Área Turística da Fábrica do Chá da Barrosa
- AT3 - Área Turística da Lagoa do Fogo
- AT4 - Área Turística da Ladeira da Velha
- AT5 - Área Turística do Porto Formoso - Castelo
- AT7 - Área Turística do Pico Vermelho

- Campos de Golfe Propostos

- AT8 - Campo de Golfe do Porto Formoso
- AT9 - Campo de Golfe da Lagoa do Fogo

ESPAÇOS INDUSTRIAIS

- Industria Existente
- Industria Proposta
- Pequena Indústria e Armazéns
- Exploração de Massas Minerais - Pedreiras
- Existentes
- Propostas
- Industria e Exploração de Massas Minerais - Pedreiras
- Estação de Serviço

ESPAÇOS AGRÍCOLAS

- R.A.R. - Reserva Agrícola Regional
- Zonas Agrícolas Complementares

ESPAÇOS FLORESTAIS

- Zonas Mistas Agrícolas e Florestais

ESPAÇOS NATURAIS

- R.E.R. - Reserva Ecológica Regional
- Reserva Natural da Lagoa do Fogo
- Monumento Natural Regional - Caldeira Velha

ESPAÇOS CANAIS

VIAS EXISTENTES E PROPOSTAS

- Estrada Regional 1ª
- Estrada Regional 2ª
- Caminhos Municipais
- Caminhos Rurais
- Rede Viária Proposta
- Passeio Atlântico

CORREDORES ELÉCTRICOS

- Linhas de Média e Alta Tensão

INFRA-ESTRUTURAS DE RESÍDUOS

- Aterro de Inertes

INFRAESTRUTURAS DE SANEAMENTO BÁSICO - EXISTENTES E PROPOSTAS

- Adutoras Existentes
- Adutoras Propostas
- Nascentes de Abastecimento Público
- Açude do Salto do Cabrito
- Estação de Tratamento de Água Existente
- Estação de Tratamento de Água Proposta
- Estação Elevatória de Água Proposta
- Reservatório Existente
- Reservatório Proposto
- Estação de Tratamento de Águas Residuais Proposta

OUTRAS PROPOSTAS

- Piscinas Proposta
- Heliporto Proposto

ELEMENTOS INFORMATIVOS

- Miradouros
- Farois
- Imóveis Classificados
- Imóveis em Vias de Classificação

- Biótopo CORINE

- Biótopo da Ponta do Cintrão

- Biótopo da Reserva Natural da Lagoa do Fogo

- Perímetro de Protecção para Concessão da Água Mineral das Lombadas


- Central Geotérmica

- Zona de Concessão de Exploração de Recursos Geotérmicos

- Poços Geotérmicos

CARTOGRAFIA BASE

- Edifícios
- Lagoas
- Perímetro Urbano
- Limite de Concelho
- Limite de Freguesia
- Altimetria
- Cursos de Água
- Vértices Geodésicos

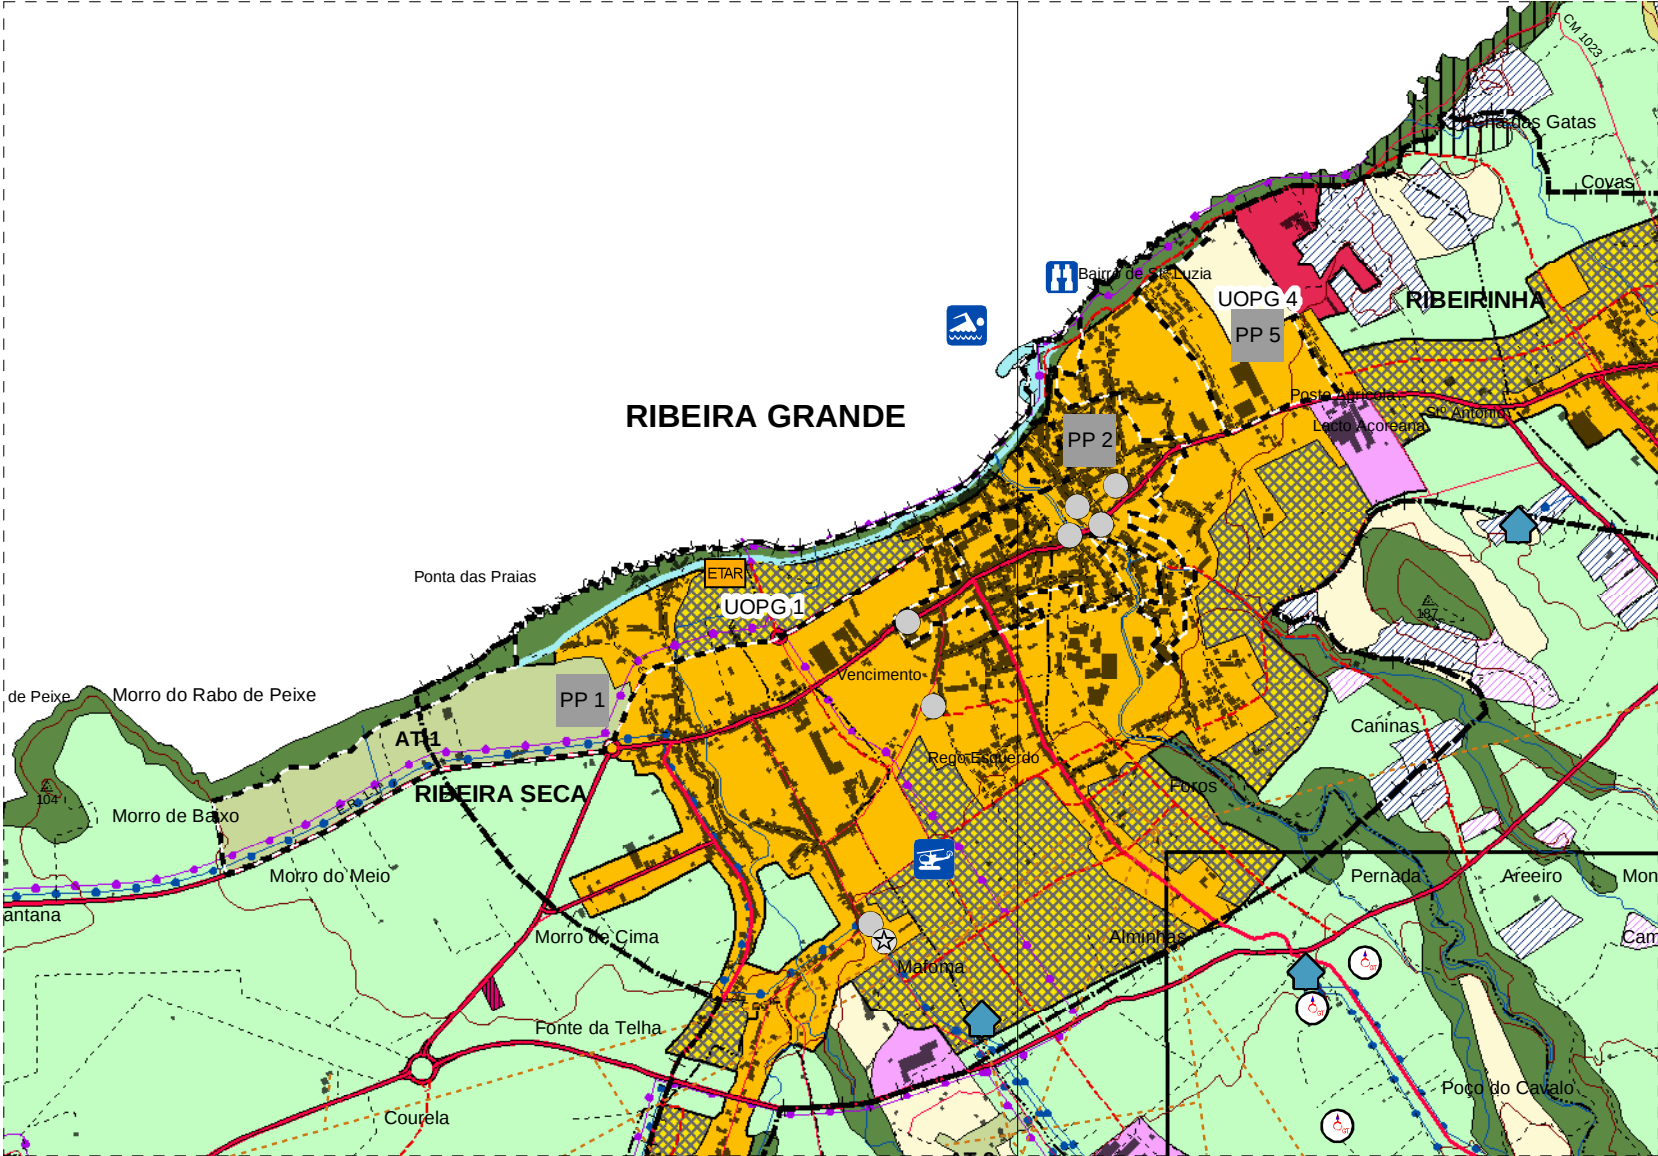

PDM Ordenamento

INDICE	DESCRIÇÃO	DATA	ALTERADO	APROVADO

 NORMA AÇORES		Proponente		Câmara Municipal da Ribeira Grande Largo Conselheiro Antão Filipe Ribeiro		Desenho	01.03
		Projeto		Unidade de Execução do Monte Verde Monte Verde, Concelho da Ribeira Seca		Escala	1:25000
		Proj.	Verbo	L		Titulo	extracto do PDM carta de ordenamento
		Des.				Titulo	junho 2023
Verif.							