





PLANO DIRECTOR MUNICIPAL DOS CONCELHOS DE SANTA CRUZ DAS FLORES E LAJES DAS FLORES

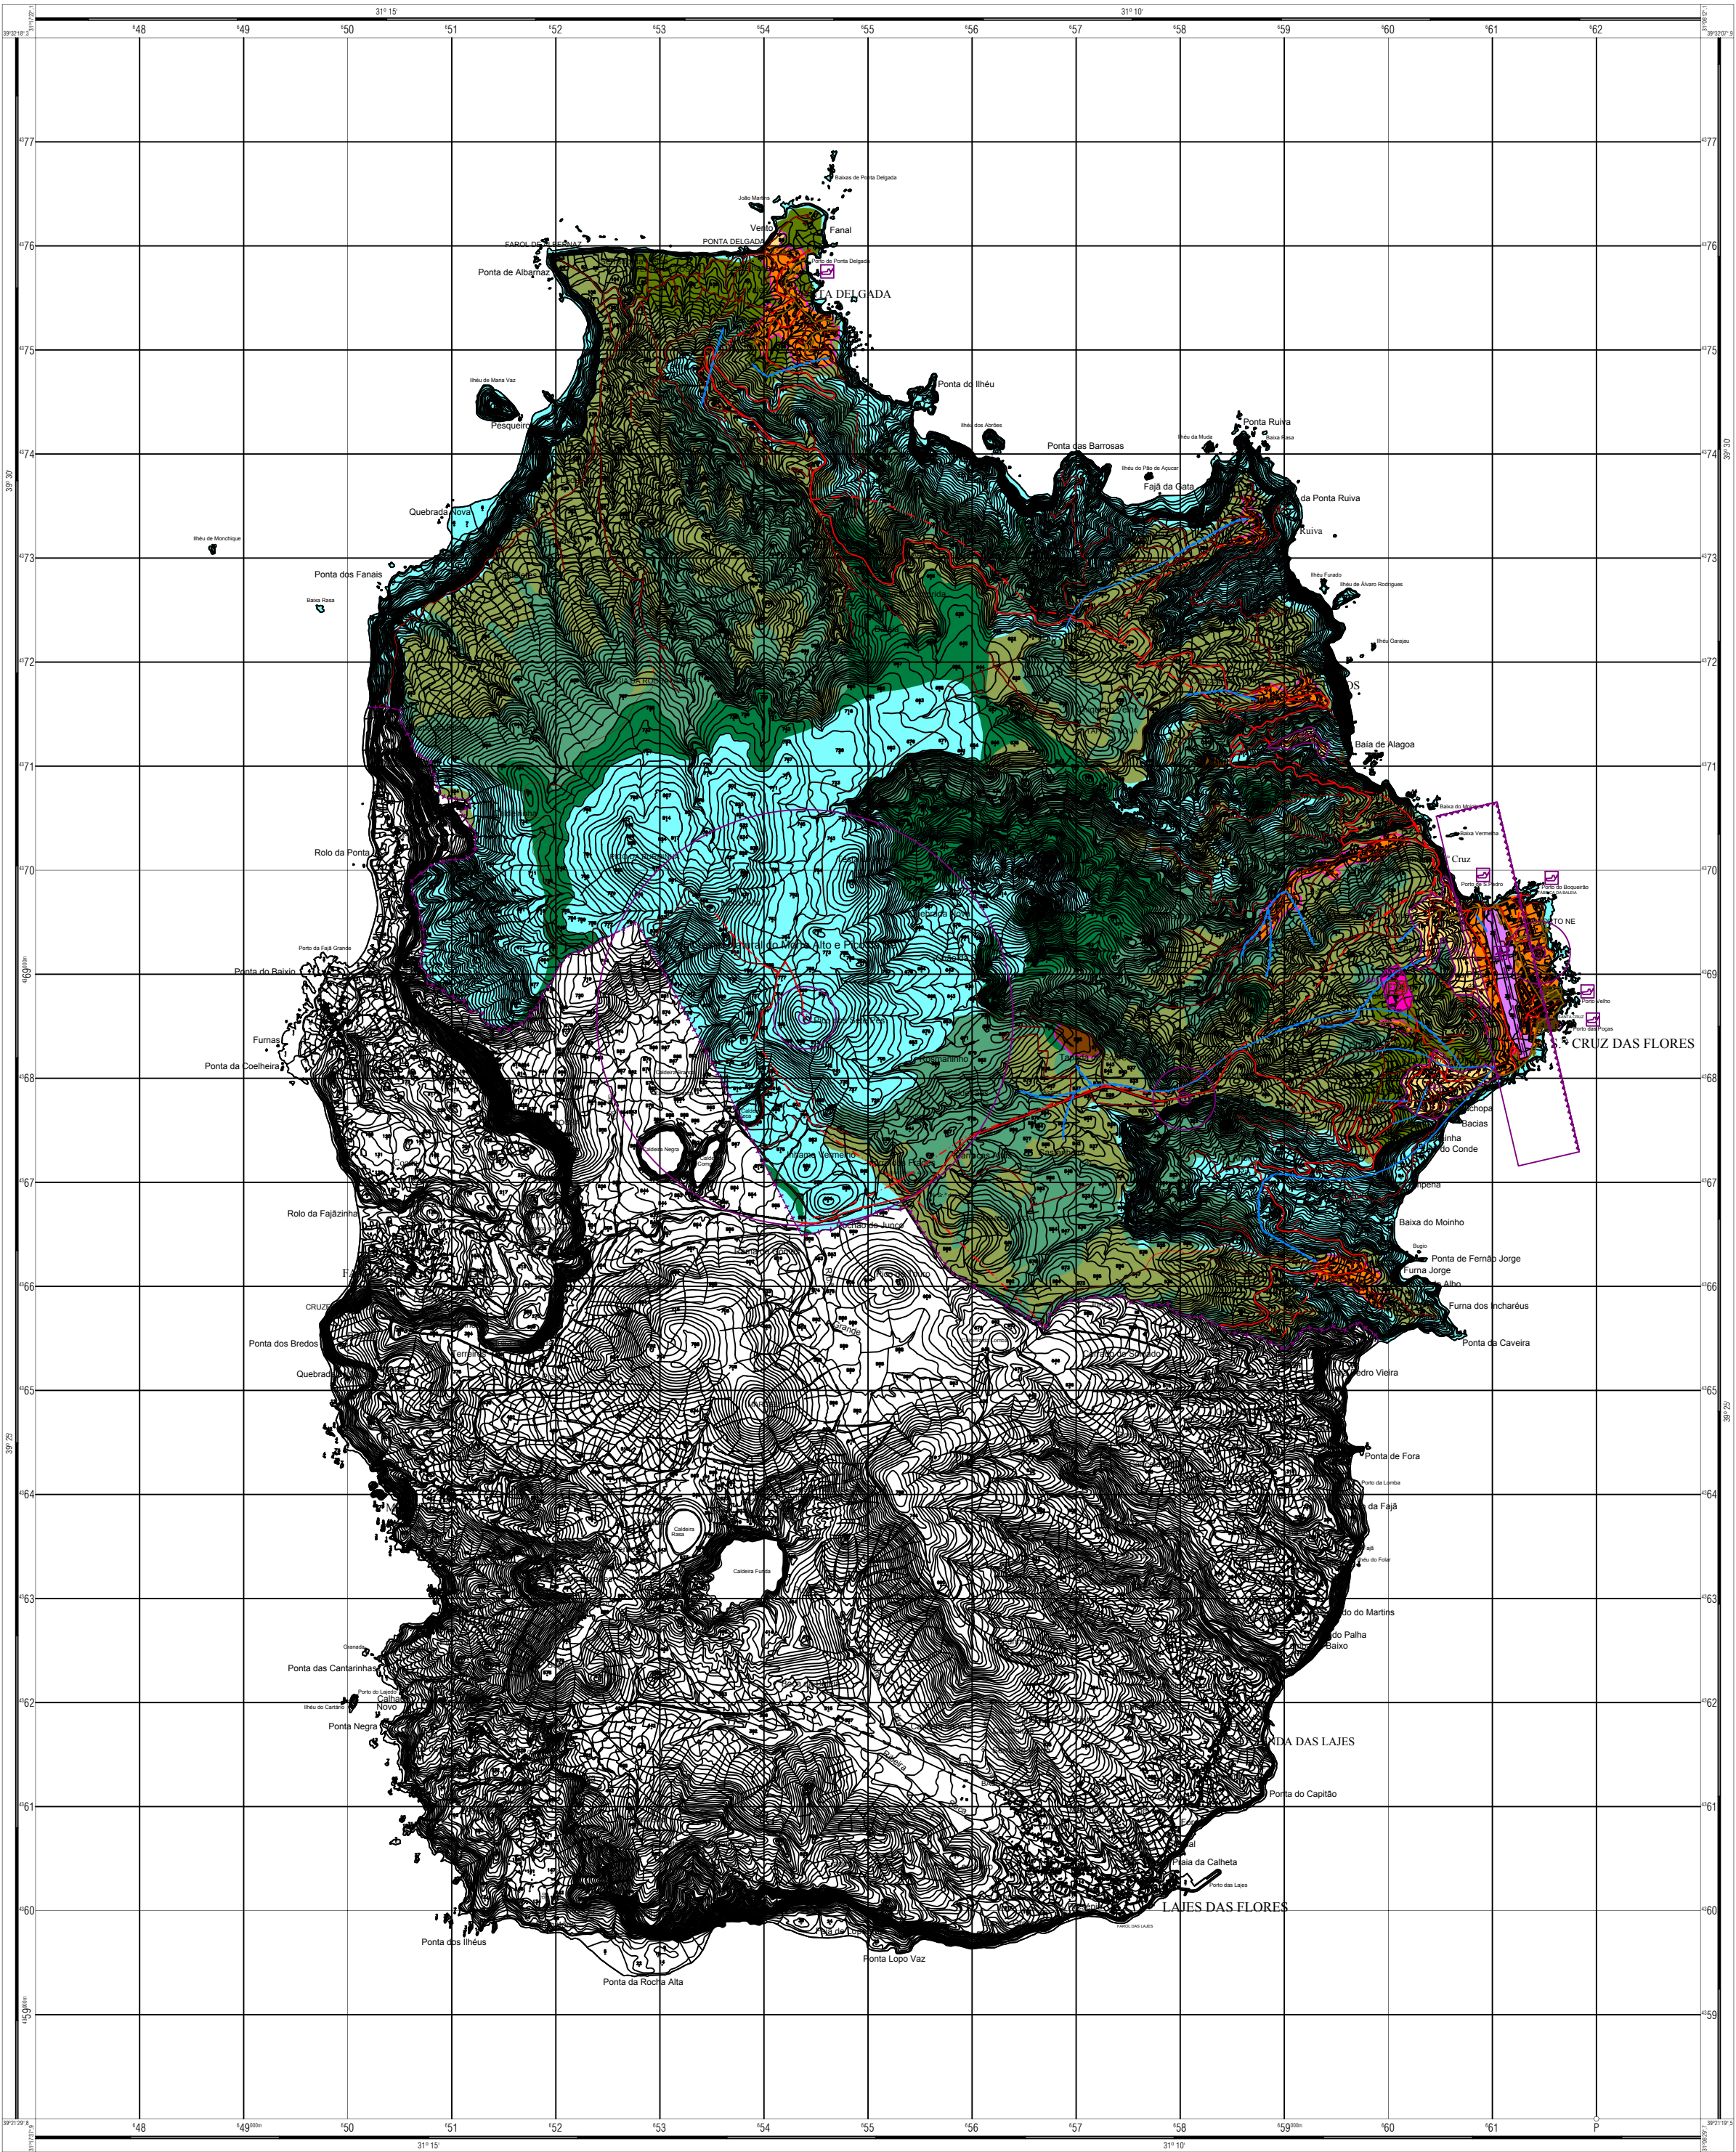

LEGENDA					TÍTULO	FICHA TÉCNICA		
ESPAÇOS URBANOS ESPAÇOS URBANIZÁVEIS ESPAÇOS INDUSTRIAIS ESPAÇOS DE INDÚSTRIA EXTRACTIVA ESPAÇOS AGRÍCOLAS INCLUIDOS NA RAR ESPAÇOS AGRÍCOLAS NÃO INCLUIDOS NA RAR ESPAÇOS FLORESTAIS DE PRODUÇÃO ESPAÇOS FLORESTAIS DE PROTECÇÃO ESPAÇOS NATURAIS	ESPAÇOS CANAIS DE INFRA-ESTRUTURAS RODOVIÁRIAS REDE REGIONAL DE ESTRADAS REDE MUNICIPAL DE ESTRADAS E CAMINHOS CAMINHOS FLORESTAIS <td> REDE GERAL DE TRANSPORTE DE ENERGIA LINHA DE MT A 15 kV <td> REDE DE SANEAMENTO BÁSICO (ABASTECIMENTO DE ÁGUA) CONDUITE ADUTORA CÂMARA DE PERDA DE CARGA <td> REDE DE SANEAMENTO BÁSICO (ÁGUAS RESIDUAIS) COLECTOR GRAVÍTICO EXISTENTE/ PREVISTO CONDUITE ELEVATÓRIA PREVISTA ETAR ETAR <td> ESPAÇOS CANAIS AFECTOS A INSTALAÇÕES DE INTERESSE PÚBLICO PORTO DE PESCA ESPAÇO AEROPORTUÁRIO ÁREA DE MAIOR RISCO ESTATÍSTICO DE ACIDENTES SERVIDÃO AERONÁUTICA LOCATOR NDB VOR/DME <td> UNIDADES OPERATIVAS DE PLANEAMENTO E GESTÃO PP1 PP DA ALAGADA PP2 PP DO MONTE PP3 PP DA RIBEIRA DOS BANQUEIROS PP4 PP DA FEITEIRA DOS VALES PERÍMETROS URBANOS Au - ÁREAS URBANAS Ai - ÁREAS URBANIZÁVEIS Ai - ÁREAS INDUSTRIAIS LIMITE DO CONCELHO </td><td> PLANTA DE ORDENAMENTO SANTA CRUZ DAS FLORES ESCALA 1: 25 000 0 250 500 1000 metros N.º 8a FEVEREIRO 2006 </td><td> PROJECTOPLANO, CONSULTORES SOCIAIS, Lda estudos técnicos, económicos, projectos industriais e de infra-estruturas PROCESI ENGENHARIA HIDRÁULICA E AMBIENTAL, Lda. </td></td></td></td></td>	REDE GERAL DE TRANSPORTE DE ENERGIA LINHA DE MT A 15 kV <td> REDE DE SANEAMENTO BÁSICO (ABASTECIMENTO DE ÁGUA) CONDUITE ADUTORA CÂMARA DE PERDA DE CARGA <td> REDE DE SANEAMENTO BÁSICO (ÁGUAS RESIDUAIS) COLECTOR GRAVÍTICO EXISTENTE/ PREVISTO CONDUITE ELEVATÓRIA PREVISTA ETAR ETAR <td> ESPAÇOS CANAIS AFECTOS A INSTALAÇÕES DE INTERESSE PÚBLICO PORTO DE PESCA ESPAÇO AEROPORTUÁRIO ÁREA DE MAIOR RISCO ESTATÍSTICO DE ACIDENTES SERVIDÃO AERONÁUTICA LOCATOR NDB VOR/DME <td> UNIDADES OPERATIVAS DE PLANEAMENTO E GESTÃO PP1 PP DA ALAGADA PP2 PP DO MONTE PP3 PP DA RIBEIRA DOS BANQUEIROS PP4 PP DA FEITEIRA DOS VALES PERÍMETROS URBANOS Au - ÁREAS URBANAS Ai - ÁREAS URBANIZÁVEIS Ai - ÁREAS INDUSTRIAIS LIMITE DO CONCELHO </td><td> PLANTA DE ORDENAMENTO SANTA CRUZ DAS FLORES ESCALA 1: 25 000 0 250 500 1000 metros N.º 8a FEVEREIRO 2006 </td><td> PROJECTOPLANO, CONSULTORES SOCIAIS, Lda estudos técnicos, económicos, projectos industriais e de infra-estruturas PROCESI ENGENHARIA HIDRÁULICA E AMBIENTAL, Lda. </td></td></td></td>	REDE DE SANEAMENTO BÁSICO (ABASTECIMENTO DE ÁGUA) CONDUITE ADUTORA CÂMARA DE PERDA DE CARGA <td> REDE DE SANEAMENTO BÁSICO (ÁGUAS RESIDUAIS) COLECTOR GRAVÍTICO EXISTENTE/ PREVISTO CONDUITE ELEVATÓRIA PREVISTA ETAR ETAR <td> ESPAÇOS CANAIS AFECTOS A INSTALAÇÕES DE INTERESSE PÚBLICO PORTO DE PESCA ESPAÇO AEROPORTUÁRIO ÁREA DE MAIOR RISCO ESTATÍSTICO DE ACIDENTES SERVIDÃO AERONÁUTICA LOCATOR NDB VOR/DME <td> UNIDADES OPERATIVAS DE PLANEAMENTO E GESTÃO PP1 PP DA ALAGADA PP2 PP DO MONTE PP3 PP DA RIBEIRA DOS BANQUEIROS PP4 PP DA FEITEIRA DOS VALES PERÍMETROS URBANOS Au - ÁREAS URBANAS Ai - ÁREAS URBANIZÁVEIS Ai - ÁREAS INDUSTRIAIS LIMITE DO CONCELHO </td><td> PLANTA DE ORDENAMENTO SANTA CRUZ DAS FLORES ESCALA 1: 25 000 0 250 500 1000 metros N.º 8a FEVEREIRO 2006 </td><td> PROJECTOPLANO, CONSULTORES SOCIAIS, Lda estudos técnicos, económicos, projectos industriais e de infra-estruturas PROCESI ENGENHARIA HIDRÁULICA E AMBIENTAL, Lda. </td></td></td>	REDE DE SANEAMENTO BÁSICO (ÁGUAS RESIDUAIS) COLECTOR GRAVÍTICO EXISTENTE/ PREVISTO CONDUITE ELEVATÓRIA PREVISTA ETAR ETAR <td> ESPAÇOS CANAIS AFECTOS A INSTALAÇÕES DE INTERESSE PÚBLICO PORTO DE PESCA ESPAÇO AEROPORTUÁRIO ÁREA DE MAIOR RISCO ESTATÍSTICO DE ACIDENTES SERVIDÃO AERONÁUTICA LOCATOR NDB VOR/DME <td> UNIDADES OPERATIVAS DE PLANEAMENTO E GESTÃO PP1 PP DA ALAGADA PP2 PP DO MONTE PP3 PP DA RIBEIRA DOS BANQUEIROS PP4 PP DA FEITEIRA DOS VALES PERÍMETROS URBANOS Au - ÁREAS URBANAS Ai - ÁREAS URBANIZÁVEIS Ai - ÁREAS INDUSTRIAIS LIMITE DO CONCELHO </td><td> PLANTA DE ORDENAMENTO SANTA CRUZ DAS FLORES ESCALA 1: 25 000 0 250 500 1000 metros N.º 8a FEVEREIRO 2006 </td><td> PROJECTOPLANO, CONSULTORES SOCIAIS, Lda estudos técnicos, económicos, projectos industriais e de infra-estruturas PROCESI ENGENHARIA HIDRÁULICA E AMBIENTAL, Lda. </td></td>	ESPAÇOS CANAIS AFECTOS A INSTALAÇÕES DE INTERESSE PÚBLICO PORTO DE PESCA ESPAÇO AEROPORTUÁRIO ÁREA DE MAIOR RISCO ESTATÍSTICO DE ACIDENTES SERVIDÃO AERONÁUTICA LOCATOR NDB VOR/DME <td> UNIDADES OPERATIVAS DE PLANEAMENTO E GESTÃO PP1 PP DA ALAGADA PP2 PP DO MONTE PP3 PP DA RIBEIRA DOS BANQUEIROS PP4 PP DA FEITEIRA DOS VALES PERÍMETROS URBANOS Au - ÁREAS URBANAS Ai - ÁREAS URBANIZÁVEIS Ai - ÁREAS INDUSTRIAIS LIMITE DO CONCELHO </td> <td> PLANTA DE ORDENAMENTO SANTA CRUZ DAS FLORES ESCALA 1: 25 000 0 250 500 1000 metros N.º 8a FEVEREIRO 2006 </td> <td> PROJECTOPLANO, CONSULTORES SOCIAIS, Lda estudos técnicos, económicos, projectos industriais e de infra-estruturas PROCESI ENGENHARIA HIDRÁULICA E AMBIENTAL, Lda. </td>	UNIDADES OPERATIVAS DE PLANEAMENTO E GESTÃO PP1 PP DA ALAGADA PP2 PP DO MONTE PP3 PP DA RIBEIRA DOS BANQUEIROS PP4 PP DA FEITEIRA DOS VALES PERÍMETROS URBANOS Au - ÁREAS URBANAS Ai - ÁREAS URBANIZÁVEIS Ai - ÁREAS INDUSTRIAIS LIMITE DO CONCELHO	PLANTA DE ORDENAMENTO SANTA CRUZ DAS FLORES ESCALA 1: 25 000 0 250 500 1000 metros N.º 8a FEVEREIRO 2006	PROJECTOPLANO, CONSULTORES SOCIAIS, Lda estudos técnicos, económicos, projectos industriais e de infra-estruturas PROCESI ENGENHARIA HIDRÁULICA E AMBIENTAL, Lda.

ANEXO N.º 5

Área a que se referem a alínea a) do artigo 3.º e a alínea a) do artigo 6.º do DRR 32/2006/A, de 16/11 – diploma de ratificação do PDM de Santa Cruz das Flores

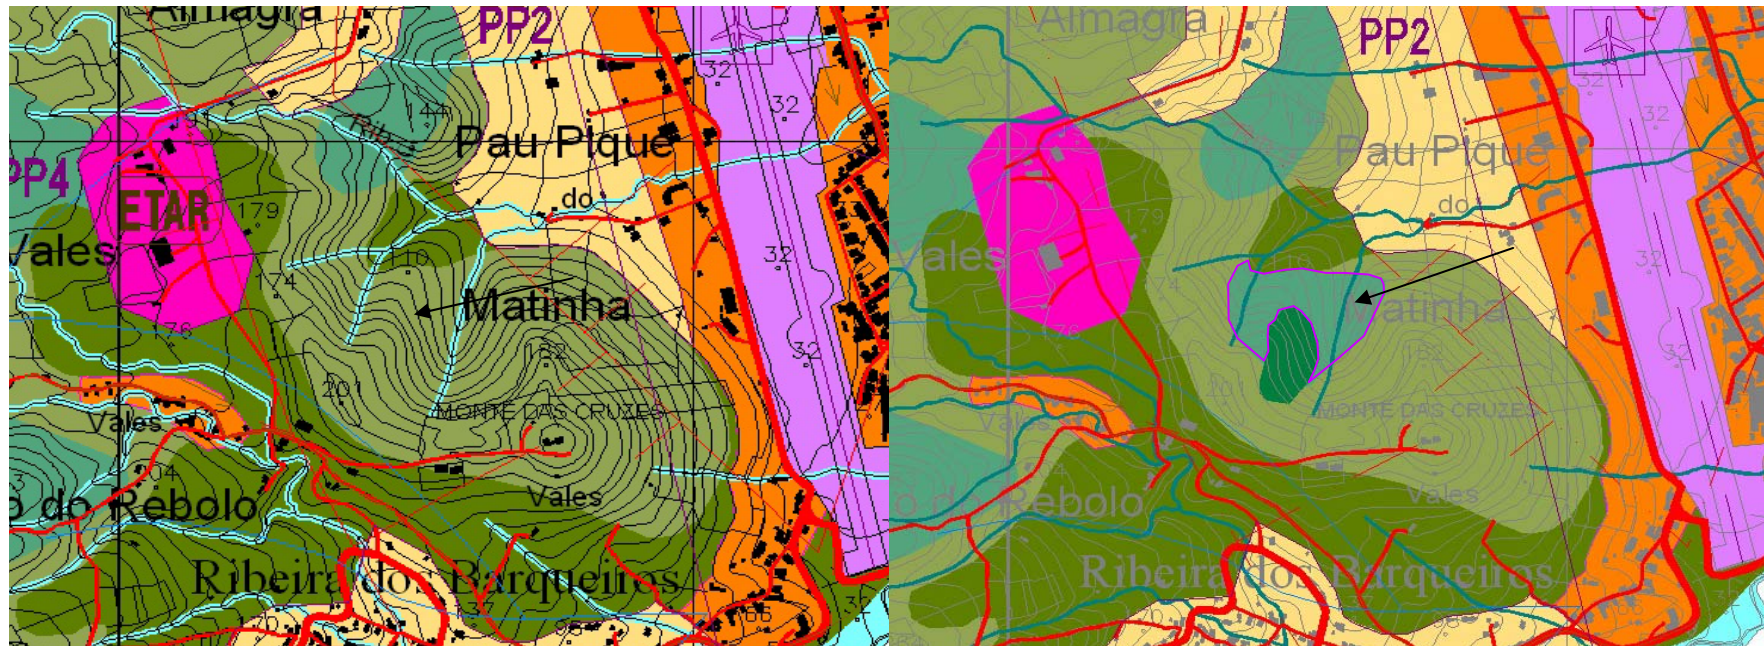

PO - Fev. 2006, “Espaço Agrícola Não Incluído na RAR”¹

PO - Junho 2004² “Espaço Florestal de Produção”³

(Área localizada a norte do Monte das Cruzes, a sul do Pau Pique e a poente da Matinha, na freguesia de Santa Cruz.)


¹ “Espaços Agrícolas Não Incluídos na Reserva Agrícola Regional”, da Classe de “Espaços Agrícolas”.

² Planta submetida a discussão pública.

³ “Espaço Florestal de Produção”, da Classe de “Espaços Florestais”.

ANEXO N.º 6

Áreas a que se referem a alínea b) do artigo 3.º e a alínea b) do artigo 6.º do DRR 32/2006/A, de 16/11 – diploma de ratificação do PDM de Santa Cruz das Flores

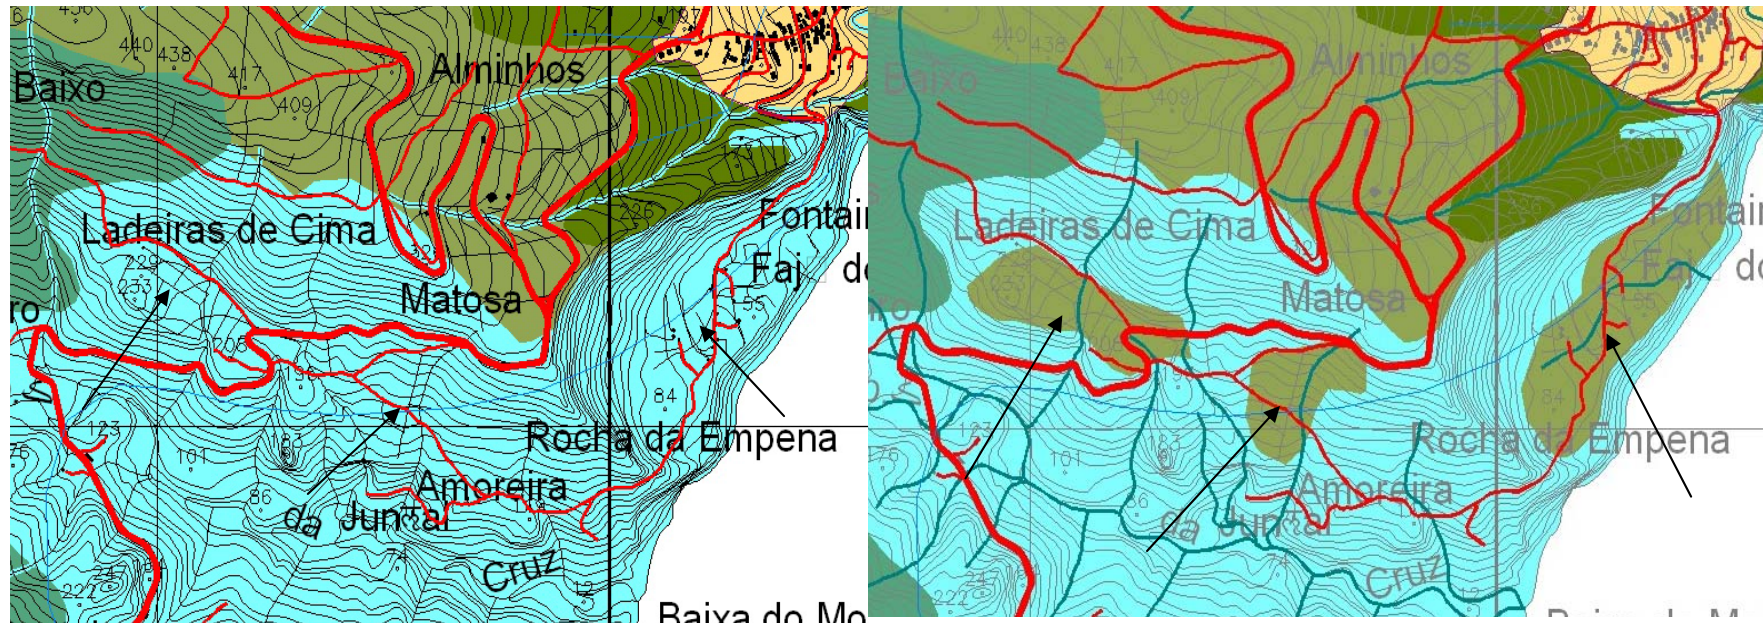

Espaços Naturais, PO – Fev. 2006

Espaço Agrícola Não Incluído na RAR”¹, PO – Jun. 2004²

(Áreas localizadas na parte sul da freguesia de Santa Cruz das Flores, relativamente próximas do lugar da Ribeira dos Barqueiros e a sul deste.)

¹ Espaços Agrícolas Não Incluídos na Reserva Agrícola Regional”, da Classe de “Espaços Agrícolas”.

² Planta submetida a discussão pública.