


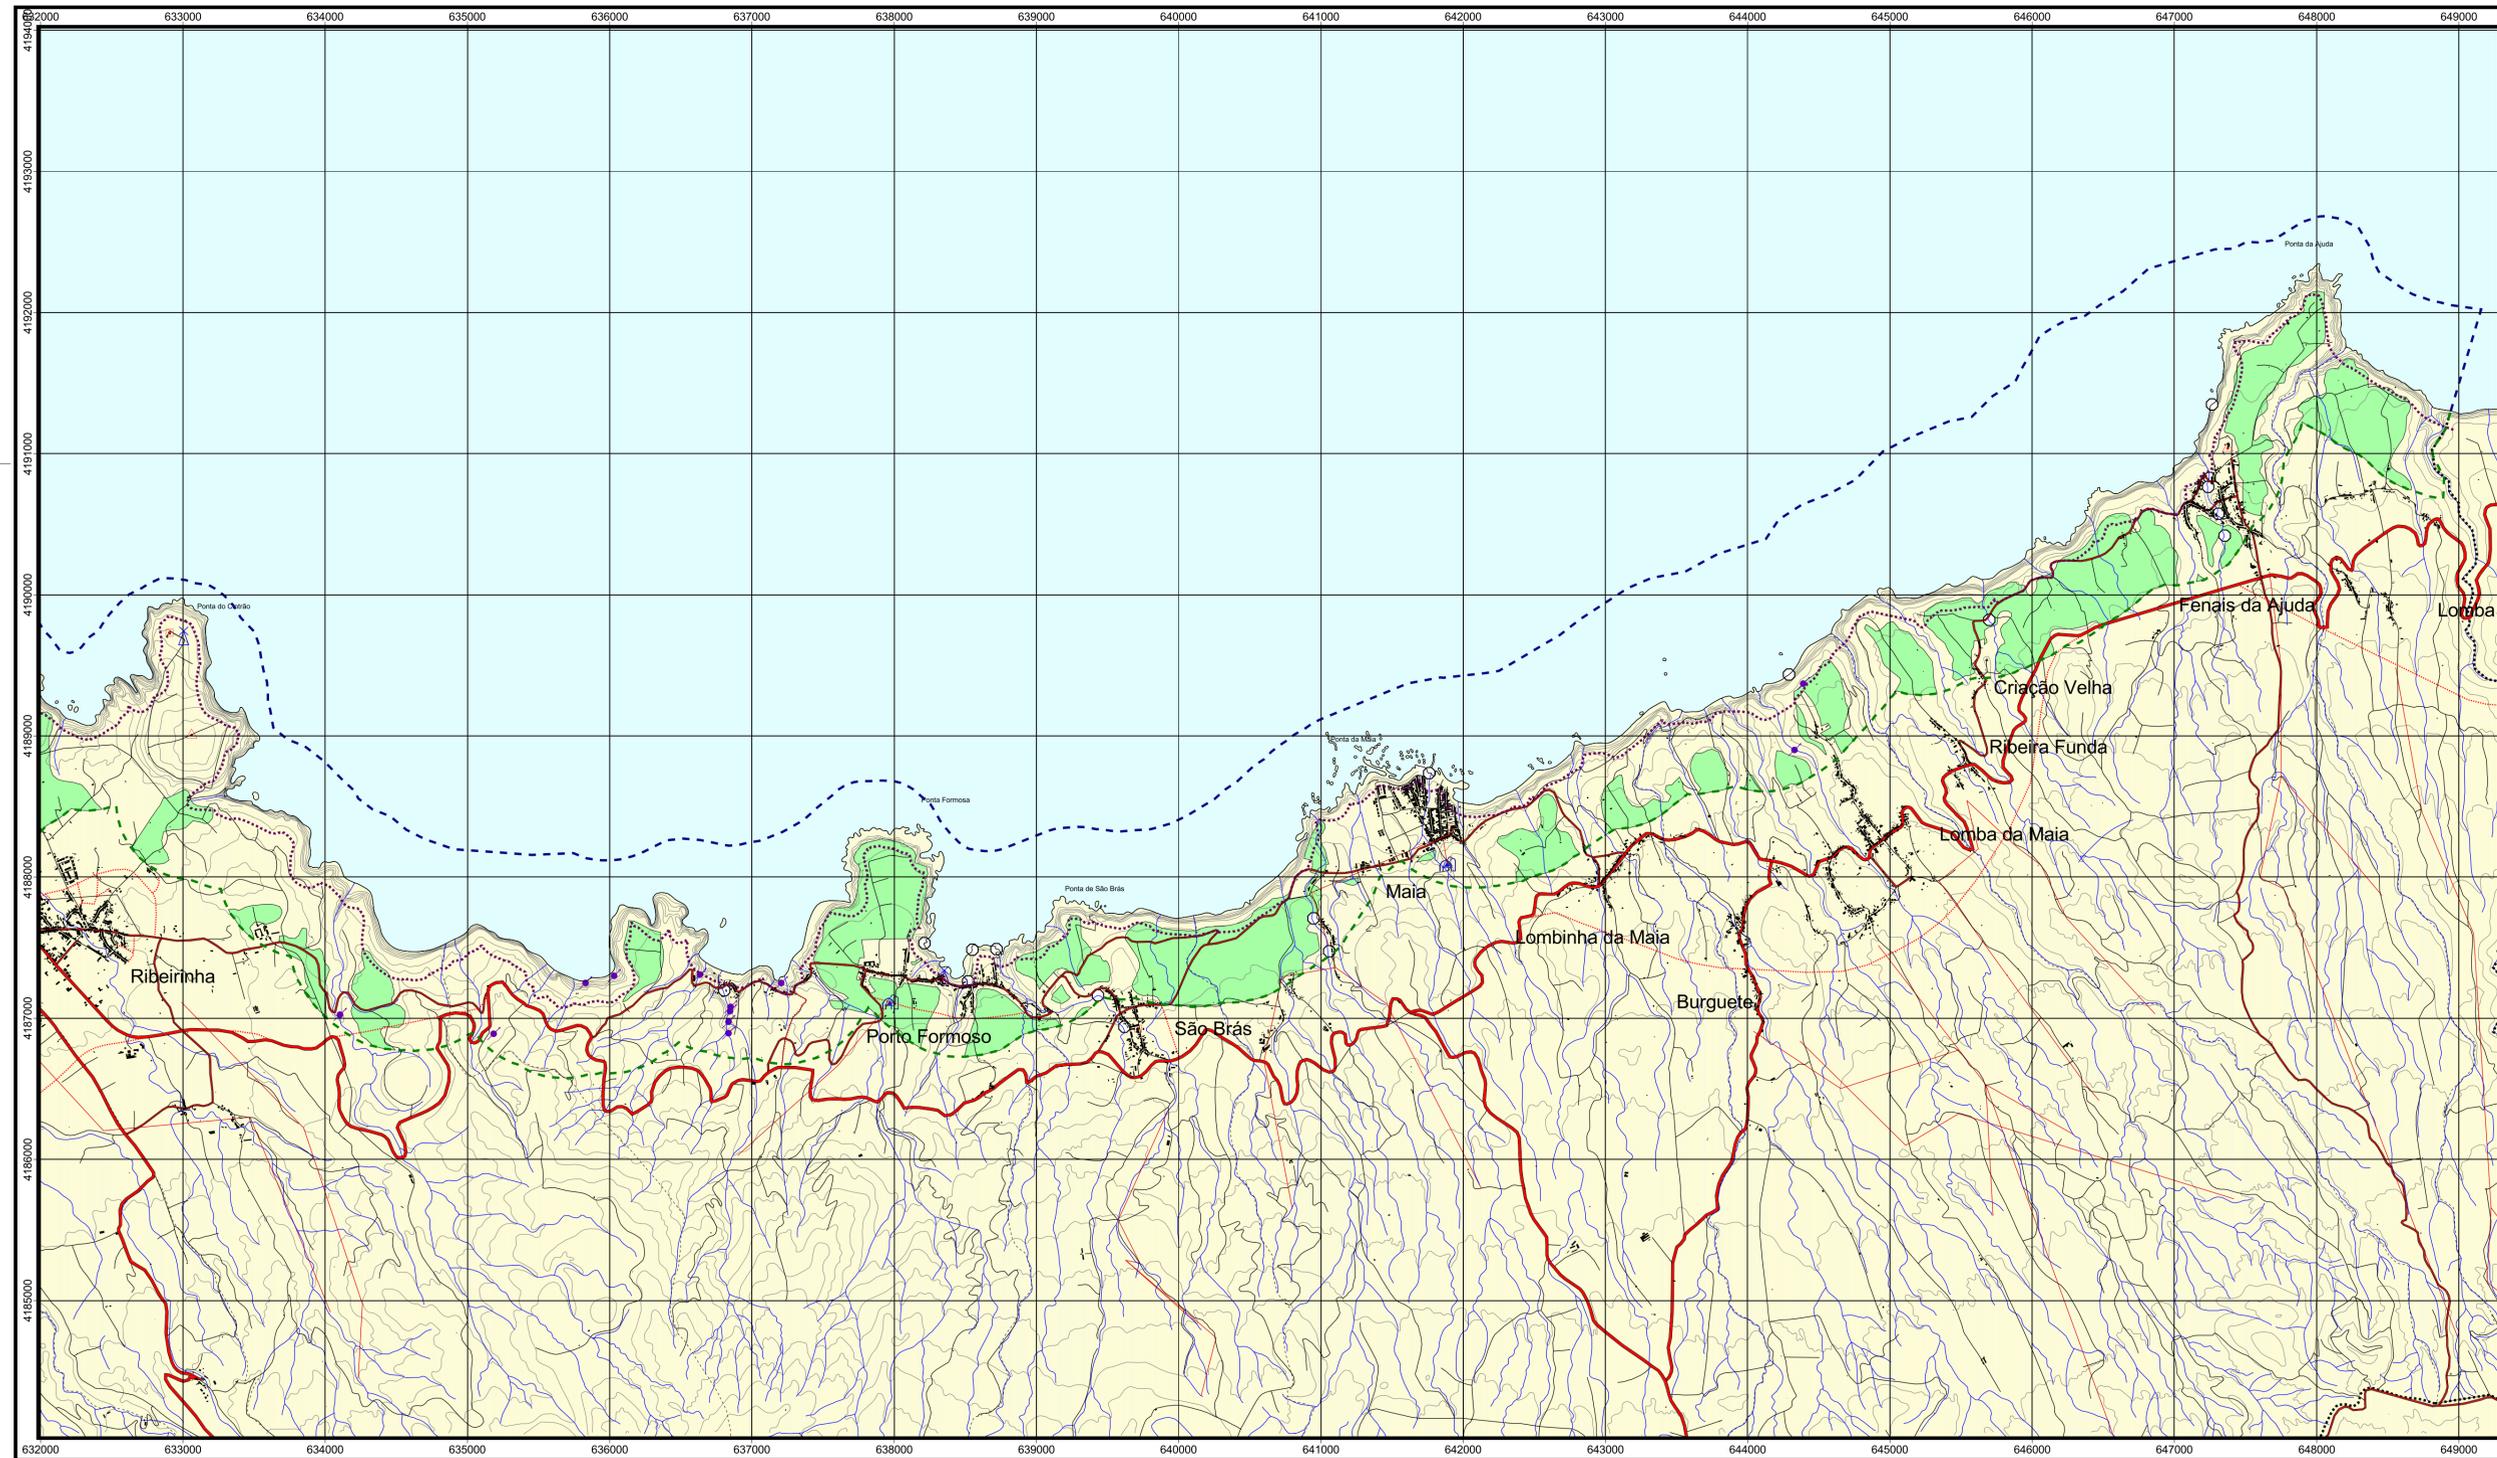

PLANO DE ORDENAMENTO DA ORLA COSTEIRA FETEIRAS - FENAI DA LUZ - LOMBA DE SÃO PEDRO



Legenda

- | | |
|--|--|
| Limites do Plano | Infra-estruturas Eléctricas |
| - - - - - Limite Marítimo de Intervenção | — Linhas de Transporte de Energia |
| - - - - - Limite Terrestre de Intervenção | |
| Limites Administrativos | Infra-estruturas Radioelétricas |
| Limite de Concelho | ⊕ Estação de Feixes Hertzianos |
| Limite de Freguesia | ⋯ Feixe Hertziano |
| | — Zona de Desobstrução |
| Outras Convenções | Infra-Estruturas de Abastecimento de Água |
| — Linha de Costa | — Adutora |
| — Altimetria | ⋯ Adutora elevatória |
| | ⚡ Nascentes |
| Servidões e Restrições de Utilidade Pública | ⊙ Furo |
| | ⊕ Reservatório |
| Reserva Agrícola Regional | ⚡ Ponto de Cloragem |
| ■ RAR | ⊠ Estação Elevatória de Água para Abastecimento |
| Domínio Hídrico | Infra-Estruturas de Saneamento Básico |
| ⋯ Domínio Público Marítimo | — Fossa Séptica Colectiva com Poço Drenante |
| — Linhas de Água | ⊠ Fossa Séptica Colectiva com Poço Estanque |
| Ajuda à Navegação | ○ Local de Descarga de Águas Residuais |
| ⚓ Faróis | Protecção a Marcos Geodésicos |
| Rede Viária | △ Vértices Geodésicos - Auxiliares |
| — Via Rápida | ⊠ Construções Servindo de Vértices Geodésicos |
| — Estrada Regional | Protecção de imóveis classificados e em vias de classificação |
| — Estrada Municipal | ★ Património Classificado |
| — Outras Vias | |
| ⋯ Vias Propostas | |

PLANO DE ORDENAMENTO DA ORLA COSTEIRA FETEIRAS - FENAI DA LUZ - LOMBA DE S. PEDRO ILHA DE SÃO MIGUEL



REGIÃO AUTÓNOMA DOS AÇORES
SECRETARIA REGIONAL DO AMBIENTE
DIRECÇÃO REGIONAL DO ORDENAMENTO DO TERRITÓRIO
E DOS RECURSOS HÍDRICOS



PAL - DUPLA
Av. dos Defensores de Chaves, 23 - Pº 1000-110 Lisboa
Tel: 21 354 62 93 - Fax: 21 354 61 06
email: planeamento@pal.pt

Fase:	PROJECTO DE PLANO	Processo:	605
Designação:	PLANTA DE CONDICIONANTES ZONA 3	Versão:	C
Validação:		Data:	Setembro de 2004
Plot:	605_2_3_B	Escala:	1: 25 000
		Folha:	2.3