


- Áreas de Gestão (AG)**
- [Pink box]
- Áreas de extração de massas minerais consolidadas - Licenciadas* (caracterizadas no Volume V)**
- [Green hatched box] Em atividade
- Áreas de extração de massas minerais consolidadas - Não licenciadas* (caracterizadas no Volume V)**
- [Red hatched box] Em atividade
 - [Blue hatched box] Abandonada
- * Trabalho desenvolvido na Fase A do PAE, 2011
- Espaços não interditos à atividade extrativa**
- Recursos minerais com potencial
- [Light green box] Escodas lávicas basálticas s.l.
 - [Red box] Escórias basálticas s.l. (bagacina)
- Espaços interditos à atividade extrativa**
- [White box]
- Base**
- [Triangle symbol] Vértice Geodésico
 - [Wavy line symbol] Curva de nível
 - [Blue line symbol] Curso de água
 - [Square symbol] Edificado
 - [Dashed line symbol] Rede viária
 - [Dashed line symbol] Limite de Concelho
- Fontes de Informação:**
- PROTA, DLR n.º 26/2010/A, de 12 de agosto. SRAM.
 POTRAA, DLR n.º 38/2008/A, de 11 de agosto parcialmente suspenso pelo DLR n.º 13/2010/A, de 7 de abril. SRE/DRT.
 PSRN2000 na RAA, DLR n.º 20/2006/A, de 6 de junho, retificado pela Declaração de Retificação n.º 48-A/2006, de 7 de agosto e alterado pelo DLR n.º 7/2007/A, de 10 de abril. SRAM.
 POOC Graciosa, DRR n.º 13/2008/A, de 25 de junho. SRAM.
 PNI da Graciosa, DLR n.º 45/2008/A, de 5 de novembro. DRA.
 PDM de Santa Cruz da Graciosa, DRR n.º 6/2007/A, de 8 de fevereiro. CM de Santa Cruz da Graciosa.
 RAR. IROA (versão de trabalho atualizada e disponibilizada no dia 02 de maio de 2011).
 GEOAVLIA 2011/2012. Equipa do Plano.
 Trabalho desenvolvido na Fase A do Plano. Equipa do Plano.
- Elementos Base:**
- CAOP2012, Instituto Geográfico Português (IGP), 2012
 Cartografia 1:25 000, pelo Instituto Geográfico do Exército (IGeoE) com atualizações da ex-DROTRH - SRAM.

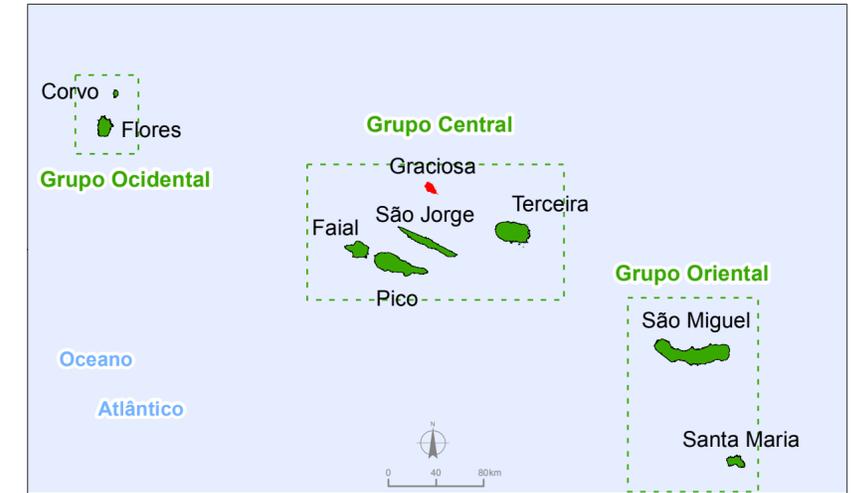

PROJETISTA 		CLIENTE 	
		PROJETO 	
ESCALA 1:50 000 		FASE D - Versão Final do Plano	
SISTEMA DE REFERÊNCIA: EPSG: 2190 (Datum S. Braz - S. Miguel / UTM zona 26N)		EPECIALIDADE Ordenamento	
PROJETO Equipa Técnica 19-09-2012		TÍTULO DO DESENHO Planta de Ordenamento para a ilha Graciosa	
DESENHO Francisca Gusmão Setembro de 2013		CARTA Nº PO - C04	
VERIFICOU Romana Rocha Setembro de 2013		REVISÃO	
FORMATO A2 594 x 420 FOLHA 1 de 1		FICHEIRO E17151_PAE_FD_PO_GRA_C04.mxd APROVOU Romana Rocha Setembro de 2013	