QUADRO DE PARCELAMENTO

parcela		edificabilidade actual				edificabilidade máxima									
identificação	área (m²)	a. implant. (incl. Anexos) (m²)	abc a demolir (m²)	abc a manter (m²)	n.º pisos ac sol*	a. implant. da construção (m²)	a. implant. anexos (m²)	a. implant. total (m²)	abc (m²)	n.º pisos ac sol*	n.º pisos ab sol*	cércea	n.º max. fogos	uso*	estac. privado mínimo (lugares)
PARCELAS NOVAS (Pn_XXX)															
Pn_001	979	0	0	0	-	225	30	255	360	2	1	7,0	1	habitação	3
Pn_002	1236	0	0	0	-	265	30	295	440	2	1	7,0	1	habitação	3
Pn_003	1230	0	0	0	-	265	30	295	440	2	1	7,0	1	habitação	3
Pn_004	698	0	0	0	-	225	30	255	360	2	1	7,0	1	hab./com./serv./et./ind.	3
Pn_005	1292	0	0	0	-	265	30	295	440	2	1	7,0	1	hab./com./serv./et./ind.	3
Pn_006	861	0	0	0	-	225	30	255	360	2	1	7,0	1	hab./com./serv./et./ind.	3
Pn_007	982	0	177	0	-	225	30	255	360	2	1	7,0	1	hab./com./serv./et./ind.	3
Pn_008	811	0	0	0	-	225	30	255	360	2	1	7,0	1	hab./com./serv./et./ind.	3
Pn_009	1017	0	0	0	-	225	30	255	360	2	1	7,0	1	habitação	3
Pn_010	1018	0	0	0	-	225	30	255	360	2	1	7,0	1	habitação	3
Pn_011	1338	0	0	0	-	265	30	295	440	2	1	7,0	1	habitação	3
Pn_012	772	0	0	0	-	225	30	255	360	2	1	7,0	1	habitação	3
Pn_013	847	0	0	0	-	225	30	255	360	2	1	7,0	1	habitação	3
Pn_014	865	0	0	0	-	225	30	255	360	2	1	7,0	1	habitação	3
Pn_015	875	0	0	0	-	225	30	255	360	2	1	7,0	1	habitação	3
Pn_016	864	0	0	0	-	225	30	255	360	2	1	7,0	1	habitação	3
Pn_017	869	0	0	0	-	225	30	255	360	2	1	7,0	1	habitação	3
Pn_018	866	0	0	0	-	225	30	255	360	2	1	7,0	1	habitação	3
Pn_019	990	0	0	0	-	225	30	255	360	2	1	7,0	1	habitação	3
Pn_020	1095	0	0	0	-	225	30	255	360	2	1	7,0	1	hab./com./serv./et./ind.	3
Pn_021	692	0	0	0	-	225	30	255	360	2	1	7,0	1	hab./com./serv./et./ind.	3
Pn_022	679	0	0	0	-	225	30	255	360	2	1	7,0	1	hab./com./serv./et./ind.	3
Pn_023	641	0	0	0	-	225	30	255	360	2	1	7,0	1	hab./com./serv./et./ind.	3
Pn_024	668	0	0	0	-	225	30	255	360	2	1	7,0	1	hab./com./serv./et./ind.	3
Pn_025	665	0	0	0	-	225	30	255	360	2	1	7,0	1	hab./com./serv./et./ind.	3
Pn_026	638	0	0	0	-	225	30	255	360	2	1	7,0	1	hab./com./serv./et./ind.	3
Pn_027	638	0	0	0	-	225	30	255	360	2	1	7,0	1	hab./com./serv./et./ind.	3
Pn_028	833	0	0	0	-	225	30	255	360	2	1	7,0	1	habitação	3
Pn_029	867	0	0	0	-	225	30	255	360	2	1	7,0	1	hab./com./serv./et./ind.	3
Pn_030	907	0	0	0	-	225	30	255	360	2	1	7,0	1	hab./com./serv./et./ind.	3
Pn_031	965	0	0	0	-	225	30	255	360	2	1	7,0	1	habitação	3
Pn_032	1033	0	0	0	-	225	30	255	360	2	1	7,0	1	habitação	3
Pn_033	951	0	134	0	-	225	30	255	360	2	1	7,0	1	habitação	3
Pn_034	901	0	0	0	-	225	30	255	360	2	1	7,0	1	habitação	3
Pn_035	905	0	0	0	-	225	30	255	360	2	1	7,0	1	habitação	3
Pn_036	880	0	0	0	-	225	30	255	360	2	1	7,0	1	habitação	3
Pn_037	869	0	0	0	-	225	30	255	360	2	1	7,0	1	habitação	3
Pn_038	1065	0	0	0	-	225	30	255	360	2	1	7,0	1	habitação	3
Pn_039	1010	0	0	0	-	225	30	255	360	2	1	7,0	1	habitação	3
Pn_040	1006	0	0	0	-	225	30	255	360	2	1	7,0	1	habitação	3
Pn_041	1293	0	0	0	-	265	30	295	440	2	1	7,0	1	habitação	3
Pn_042	1077	0	0	0	-	225	30	255	360	2	1	7,0	1	habitação	3
Pn_043	1078	0	0	0	-	225	30	255	360	2	1	7,0	1	habitação	3
Pn_044	856	0	0	0	-	225	30	255	360	2	1	7,0	1	habitação	3
Pn_045	847	0	0	0	-	225	30	255	360	2	1	7,0	1	habitação	3
Pn_046	728	0	0	0	-	225	30	255	360	2	1	7,0	1	habitação	3
Pn_047	1358	0	19	0	-	265	30	295	440	2	1	7,0	1	hab./com./serv./et./ind.	3
Pn_048	70	0	278	0	-	70	0	70	70	1	1	7,0	0	com./serv./et./ind. **	3
Pn_049	662	70	0	70	-	70	0	70	140	2	1	7,0	0	com./serv./et./ind. **	2
Pn_050	2040	0	34	0	-	265	30	295	440	2	1	7,0	1	hab./com./serv./et./ind.	3
Pn_051	1806	0	0	0	-	265	30	295	440	2	1	7,0	1	hab./com./serv./et./ind.	3
Pn_052	1116	0	0	0	-	265	30	295	440	2	1	7,0	1	hab./com./serv./et./ind.	3
Pn_053	1071	0	12	0	-	265	30	295	440	2	1	7,0	1	hab./com./serv./et./ind.	3
Pn_054	1304	0	0	0	-	265	30	295	440	2	1	7,0	1	hab./com./serv./et./ind.	3
Pn_055	787	0	0	0	-	225	30	255	360	2	1	7,0	1	hab./com./serv./et./ind.	3
Pn_056	732	0	709	0	-	732	0	732	1464	2	1	7,0	0	com./serv./et./ind. **	15
Pn_057	595	0	0	0	-	225	30	255	360	2	1	7,0	1	habitação	3
Pn_058	579	0	0	0	-	225	30	255	360	2	1	7,0	1	habitação	3
Pn_059	1004	0	0	0	-	225	30	255	360	2	1	7,0	1	habitação	3
Pn_060	872	0	0	0	-	225	30	255	360	2	1	7,0	1	habitação	3
Pn_061	737	0	0	0	-	225	30	255	360	2	1	7,0	1	habitação	3
Pn_062	583	0	47	0	-	225	30	255	360	2	1	7,0	1	habitação	3
Pn_063	1045	0	0	0	-	225	30	255	360	2	1	7,0	1	habitação	3
Pn_064	945	0	0	0	-	225	30	255	360	2	1	7,0	1	habitação	3
Pn_065	824	0	0	0	-	225	30	255	360	2	1	7,0	1	habitação	3
Pn_066	877	0	0	0	-	225	30	255	360	2	1	7,0	1	habitação	3
Pn_067	999	0	0	0	-	225	30	255	360	2	1	7,0	1	habitação	3
Pn_068	916	0	0	0	-	225	30	255	360	2	1	7,0	1	habitação	3
Pn_069	857	0	0	0	-	225	30	255	360	2	1	7,0	1	habitação	3
Pn_070	1170	0	0	0	-	225	30	255	360	2	1	7,0	1	habitação	3
Pn_071	1440	0	0	0	-	265	30	295	440	2	1	7,0	1	habitação	3
Pn_072	1290	0	0	0	-	265	30	295	440	2	1	7,0	1	habitação	3
Pn_073	899	0	0	0	-	225	30	255	360	2	1	7,0	1	habitação	3
Pn_074	895	0	37	0	-	225	30	255	360	2	1	7,0	1	habitação	3
Pn_075	905	0	0	0	-	225	30	255	360	2	1	7,0	1	habitação	3
Pn_076	918	0	0	0	-	225	30	255	360	2	1	7,0	1	habitação	3
Pn_077	768	0	0	0	-	225	30	255	360	2	1	7,0	1	habitação	3
Pn_078	697	0	0	0	-	225	30	255	360	2	1	7,0	1	habitação	3
Pn_079	934	0	0	0	-	225	30	255	360	2	1	7,0	1	hab./com./serv./et./ind.	3
Pn_080	929	0	0	0	-	225	30	255	360	2	1	7,0	1	hab./com./serv./et./ind.	3
Pn_081	925	0	64	0	-	225	30	255	360	2	1	7,0	1	hab./com./serv./et./ind.	3
Pn_082	927	0	0	0	-	225	30	255	360	2	1	7,0	1	hab./com./serv./et./ind.	3
Pn_083	1112	0	0	0	-	225	30	255	360	2	1	7,0	1	hab./com./serv./et./ind.	3
Pn_084	1428	0	0	0	-	265	30	295	440	2	1	7,0	1	habitação	3
Pn_085	1200	0	0	0	-	265	30	295	440	2	1	7,0	1	habitação	3
Pn_086	1383	0	0	0	-	265	30	295	440	2	1	7,0	1	habitação	3
Pn_087	1178	0	0	0	-	265	30	295	440	2	1	7,0	1	habitação	3
Pn_088	954	0	0	0	-	225	30	255	360	2	1	7,0	1	habitação	3
Pn_089	1075	0	0	0	-	225	30	255	360	2	1	7,0	1	habitação	3
Pn_090	858	0	0	0	-	225	30	255	360	2	1	7,0	1	habitação	3
SUB-TOTAL01	85.861	70	1.511	70	-	21.087	2610	23.697	34.274	-	-	-	87	-	281
PARCELAS COM LICENCIAMENTO (XXLT/YYYY)															
01LT/2007	5.122	0	0	0	0	1.112	0	1.112	1.112	-	-	-	3	-	-
01LT/01	900	0	0	0	0	360	0	360	360	2	0	6,5	1	habitação	-
01LT/02	900	0	0	0	0	360	0	360	360	2	0	6,5	1	habitação	-
01LT/03	980	0	0	0	0	392	0	392	392	2	0	6,5	1	habitação	-
01LT/04	2.342	0	0	0	0	0	0	0	0	0	0	0,0	0	agrícola	-
02LT/2007	3.602	0	0	0	0	720	0	720	1.441	-	-	-	4	-	-
02LT/01	935	0	0	0	0	187	0	187	374	2	0	6,5	1	habitação	-
02LT/02	875	0	0	0	0	175	0	175	350	2	0	6,5	1	habitação	-
02LT/03	890	0	0	0	0	178	0	178	356	2	0	6,5	1	habitação	-
02LT/04	902	0	0	0	0	180	0	180	361	2	0	6,5	1	habitação	-
03LT/2003	2.862	0	0	0	0	642	0	642	642	-	-	-	3	-	-
03LT/01	959	0	0	0	0	215	0	215	215	2	0	6,5	1	habitação	-
03LT/02	954	0	0	0	0	214	0	214	214	2	0	6,5	1	habitação	-
03LT/03	948	0	0	0	0	213	0	213	213	2	0	6,5	1	habitação	-
04LT/2007	10.007	0	0	0	0	2.001	0	2.001	4.002	-	-	-	9	-	-
04LT/01	871	0	0	0	0	174	0	174	348	2	0	6,5	1	habitação	-
04LT/02	839	0	0	0	0	168	0	168	336	2	0	6,5	1	habitação	-
04LT/03	959	0	0	0	0	192	0	192	384	2	0	6,5	1	habitação	-
04LT/04	1.077	0	0	0	0	215	0	215	431	2	0	6,5	1	habitação	-
04LT/05	1.140	0	0	0	0	228	0	228	456	2	0	6,5	1	habitação	-
04LT/06	1.293	0	0	0	0	258	0	258	516	2	0	6,5	1	habitação	-
04LT/07	1.306	0	0	0	0	261	0	261	522	2	0	6,5	1	habitação	-
04LT/08	1.185	0	0	0	0	237	0	237	474	2	0	6,5	1	habitação	-
04LT/09	1.337	0	0	0	0	267	0	267	535	2	0	6,5	1	habitação	-
05LT/2007	2.215	0	0	0	0	443	0	443	510	-	-	-	4	-	-
05LT/01	550	0	0	0	0	110	0	110	127	2	1	6,5	1	habitação	-
05LT/02	550	0	0	0	0	110	0	110	127	2	1	6,5	1	habitação	-
05LT/03	550	0	0	0	0	110	0	110	127	2	1	6,5	1	habitação	-
05LT/04	565	0	0	0	0	113	0	113	130	2	1	6,5	1	habitação	-
SUB-TOTAL02	23.808	0	0	0	-	4.918	0	4.918	7.706	-	-	-	23	-	0
PARCELAS COM AUTORIZAÇÃO DE OBRA DE EDIFICAÇÃO (OEXX/YYYY)															
OE147/2005	948	0	0	0	-	135	0	135	213	2	0	6,5	1	habitação	-
OE273/2006	2.178	0	0	0	-	243	0	243	211	1	0	-	1	habitação	-
OE05/2005 (***)	3.220	0	0	0	-	142	0	142	284	2	0	6,5	1	habitação	-
OE01/2004	1.936	66	0	132	2	148	0	148	148	1	0	-	1	habitação	-
OE195/2007	5.784	0	0	0	-	185	0	185	185	1	0	-	1	habitação	-
OE190/2006	1.210	0	0	0	0	131	0	131	188	2	0	6,0	1	habitação	-
SUB-TOTAL03	15.276	66	0	132	-	983	0	983	1229	-	-	-	6	-	0

QUADRO DE PARCELAMENTO

parcela		edificabilidade actual				edificabilidade máxima									
identificação	área (m²)	a. implant. (incl. Anexos) (m²)	abc a demolir (m²)	abc a manter (m²)	n.º pisos ac sol*	a. implant. da construção (m²)	a. implant. anexos (m²)	a. implant. total (m²)	abc (m²)	n.º pisos ac sol*	n.º pisos ab sol*	cércea	n.º max. fogos	uso*	estac. privado mínimo (lugares)
PARCELAS EXISTENTES (Pe_XXX)															
Pe_001	891	148	0	148	1	225	30	255	360	2	1	7,0	1	habitação	3
Pe_002	1082	160	0	320	2	225	30	255	360	2	1	7,0	1	habitação	3
Pe_003	1736	197	0	394	2	265	30	295	440	2	1	7,0	1	habitação	3
Pe_004	2146	109	0	109	1	265	30	295	440	2	1	7,0	1	habitação	3
Pe_005	814	161	0	161	1	129	0	129	258	2	1	7,0	1	habitação	2
Pe_006	1364	121	0	242	2	265	30	295	440	2	1	7,0	1	habitação	3
Pe_007	972	179	0	179	1	156	0	156	312	2	1	7,0	1	habitação	3
Pe_008	610	198	0	198	1	97	0	97	194	2	1	7,0	1	habitação	2
Pe_009	1008	119	0	119	1	160	0	160	321	2	1	7,0	1	habitação	3
Pe_010	1749	67	0	134	2	265	30	295	440	2	1	7,0	1	habitação	3
Pe_011	2098	151	0	275	2	265	30	295	440	2	1	7,0	1	habitação	3
Pe_012	525	114	0	114	1	114	0	114	114	2	1	7,0	1	hab./com./serv./et./ind.	2
Pe_013	1929	100	0	100	1	265	30	295	440	2	1	7,0	1	habitação	3
Pe_014	1651	194	0	194	1	265	30	295	440	2	1	7,0	1	habitação	3
Pe_015	982	78	0	78	1	180	35	215	360	2	1	7,0	1	habitação	3
Pe_016	1832	99	0	99	1	265	30	295	440	2	1	7,0	1	habitação	3
Pe_017	1553	103	0	103	1	265	30	295	440	2	1	7,0	1	habitação	3
Pe_018	968	125	0	187	2	185	30	215	360	2	1	7,0	1	habitação	3
Pe_019	766	124	0	124	1	185	30	215	360	2	1	7,0	1	habitação	3
Pe_020	328	81	0	81	1	113	0	113	104	2	1	7,0	1	habitação	2
Pe_021	1861	110	0	110	1	265	30	295	440	2	1	7,0	1	habitação	3
Pe_022	1849	199	0	199	1	265	30	295	440	2	1	7,0	1	habitação	3
Pe_023	1367	196	0	452	2	226	0	226	452	2	1	7,0	2	habitação	3
Pe_024	1525	117	0	117	1	265	30	295	440	2	1	7,0	1	habitação	3
Pe_025	1741	101	0	101	1	265	30	295	440	2	1	7,0	1	habitação	3
Pe_026	733	114	0	114	1	180	0	180	360	2	1	7,0	1	habitação	3
Pe_027	1565	232	0	464	2	265	30	295	440	2	1	7,0	2	habitação	3
Pe_028	1304	294	0	294	1	220	0	220	440	2	1	7,0	2	hab./com./serv./et./ind.	3
Pe_029	1073	140	0	280	2	185	30	215	440	2	1	7,0	1	hab./com./serv./et./ind.	3
Pe_030	1746	86	0	86	1	265	30	295	440	2	1	7,0	1	habitação	3
Pe_031	1134	143	0	143	1	185	30	215	370	2	1	7,0	1	hab./com./serv./et./ind.	3
Pe_032	1888	93	0	93	1	265	30	295	440	2	1	7,0	2	hab./com./serv./et./ind.	3
Pe_033	850	142	0	142	1	152	0	152	304	2	1	7,0	1	habitação	3
Pe_034	693	84	0	84	1	180	0	180	360	2	1	7,0	1	habitação	3
Pe_035	1016	157	0	206	2	206	0	206	206	2	0	7,0	1	habitação	3
Pe_036	1068	214	0	225	1	270	30	300	225	2	0	7,0	1	habitação	3
Pe_037	1606	201	0	201	1	265	30	295	440	2	1	7,0	1	habitação	3
Pe_038	400	191	0	191	1	191	0	191	300	2	1	7,0	1	habitação	3
Pe_039	2119	169	0	169	1	265	30	295	440	2	1	7,0	1	habitação	3
Pe_040	729	94	0	94	1	180	0	180	360	2	1	7,0	1	habitação	3
Pe_041	1275	170	0	170	1	225	30	255	450	2	1	7,0	1	habitação	3
Pe_042	2058	194	0	194	1	265	30	295	440	2	1	7,0	1	habitação	3
Pe_043	2298	455	0	455	1	228	0	228	455	2	1	7,0	2	habitação	3
Pe_044	1250	230	0	460	2	230	0	230	460	2	1	7,0	1	habitação	3
Pe_045	1399	255	0	510	2	255	0	255	510	2	1	7,0	1	habitação	3
Pe_046	1312	66	0	132	1	265	30	295	440	2	1	7,0	1	habitação/ Atafona	3
Pe_047	1396	192	0	384	2	265	30	295	440	2	1	7,0	1	habitação	3
Pe_048	1020	174	0	360	2	225	30	255	360	2	1	7,0	1	habitação	3
Pe_049	1244	290	30	623	2	265	30	295	440	2	1	7,0	1	hab./com./serv./et./ind.	3
Pe_050	692	93	0	93	1	180	0	180	360	2	1	7,0	1	hab./com./serv./et./ind.	3
Pe_051	515	170	21	170	1	170	0	170	300	2	1	7,0	1	hab./com./serv./et./ind.	3
Pe_052	276	105	0	210	2	105	0	105	210	2	1	7,0	1	hab./com./serv./et./ind.	2
Pe_053	250	90	0	90	1	100	0	100	200	2	1	7,0	1	hab./com./serv./et./ind.	2
Pe_054	204	62	0	62	1	100	0	100	200	2	1	7,0	1	hab./com./serv./et./ind.	2
Pe_055	179	93	0	93	1	100	0	100	200	2	1	7,0	1	hab./com./serv./et./ind.	2
Pe_056	1666	481	0	962	2	481	0	481	962	2	1	7,0	2	hab./com./serv./et./ind.	4
Pe_057	2790	123	21	123	1	265	30	295	440	2	1	7,0	1	habitação	3
Pe_058	3296	136	0	272	2	265	30	295	440	2	1	7,0	2	habitação	3
Pe_059	2150	170	0	170	1	265	30	295	440	2	1	7,0	2	habitação	3
Pe_060	853	124	299	124	1	225	30	255	450	2	1	7,0	1	habitação	3
Pe_061	2781	345	0	345	1	265	30	295	440	2	1	7,0	3	habitação	3
Pe_062	4247	154	0	308	2	265	30	295	440	2	1	7,0	1	habitação	3
Pe_063	7768	448	0	1318	3	925	30	955	1318	2	1	7,0	4	habitação	3
Pe_064	738	196	0	196	1	196	0	196	360	2	1	7,0	1	habitação	3
Pe_065	681	129	0	129	1	225	30	255	450	2	1	7,0	1	habitação	3
Pe_066	1106	166	0	166	1	180	30	210	360	2	1	7,0	1	habitação	3
Pe_067	1563	364	0	364	1	265	30	295	440	2	1	7,0	1	habitação	3
Pe_068	1214	136	0	312	2	265	30	295	440	2	1	7,0	1	habitação	3
Pe_069	2079	178	0	178	1	265	30	295	440	2	1	7,0	1	habitação	3
Pe_070	668	119	0	238	2	180	30	210	360	2	1	7,0	1	habitação	3
Pe_071	3102	154	0	308	2	265	30	295	440	2	1	7,0	2	habitação	3
Pe_072	1938	190	0	590	2	265	30	295	440	2	1	7,0	1	habitação	3
Pe_073	1857	143	0	143	1	265	30	295	440	2	1	7,0	1	habitação	3
Pe_074	1396	149	0	149	1	265	30	295	330	2	1	7,0	1	habitação	3
Pe_075	1846	265	0	265	1	310	30	340	440	2	1	7,0	1	habitação	3
Pe_076	1573	124	0	248	2	265	30	295	440	2	1	7,0	1	habitação	3
Pe_077	710	189	0	189	1	189	0	189	360	2	1	7,0	2	habitação	3
Pe_078	1065	112	0	112	1	185	30	215	370	2	1	7,0	1	habitação	3
Pe_079	481	219	0	219	1	110	0	110	219	2	1	7,0	1	habitação	2
Pe_080	531	210	0	210	1	210	0	210	300	2	1	7,0	1	habitação	3
SUB-TOTAL04	114.736	13.368	371	18.768	-	18.553	1.565	20.118	31.864	-	-	-	95	-	232
TOTAL	236.461	13.504	1.882	18.970	-	45.399	4.175	49.574	74.790	-	-	-	210	-	513

notas:

(*) - ac sol/ ab sol - acima/ abaixo da cota de soleira

(¹) - estacionamento calculado em função do uso habitacional (2 lugares/ fogo - parâmetro adoptado para o cálculo do n.º de lugares para ligeiros

(**) - estacionamento calculado em função de comércio/ serviços (1 lugar/ 100 m2 a.c. - parâmetro adoptado para o cálculo do n.º de lugares para ligeiros

(*) usos: hab. (habitação)/ com (comércio)/ serv. (serviços)/ et. (empreendimento turístico e/ou estabelecimento de restauração e bebidas / ind. (indústria tipo 4, compatível com habitação, com um máximo de 2 funcionários)

(***) compromisso localizado fora da área do PP

QUADRO DE EQUIPAMENTOS

parcela		edificabilidade actual				edificabilidade máxima						
identificação	área (m2)	a. implant. (incl. Anexos) (m2)	abc a demolir (m2)	abc a manter (m2)	n.º pisos ac sol*	a. implant. da construção principal (m2)	a. implant. de anexos (m2)	a. implant. total (m2)	abc (m2)	n.º pisos ac sol	n.º pisos ab sol*	cércea máx.
EQ01	71	71	0	71	1	71	0	71	71	1	0	-
EQ02	530	530	0	530	1	530	0	530	1060	2	0	7,5
EQ03	23	23	0	23	1	23	0	23	23	1	0	-
EQ04	3.037	613	0	613	1	613	0	613	1226	2	0	7,5
EQ05	2.083	273	0	273	1	273	0	273	546	2	0	7,5
EQ06	99	99	0	99	1	99	0	99	99	1	0	-
EQ07	14.871	0	0	0	0	0	0	0	0	0	0	-
EQ08	858	0	0	0	0	0	0	0	0	0	0	-
EQ09	1.697	0	0	0	0	0	0	0	0	0	0	0,0
TOTAL	23.269							1609	3025			

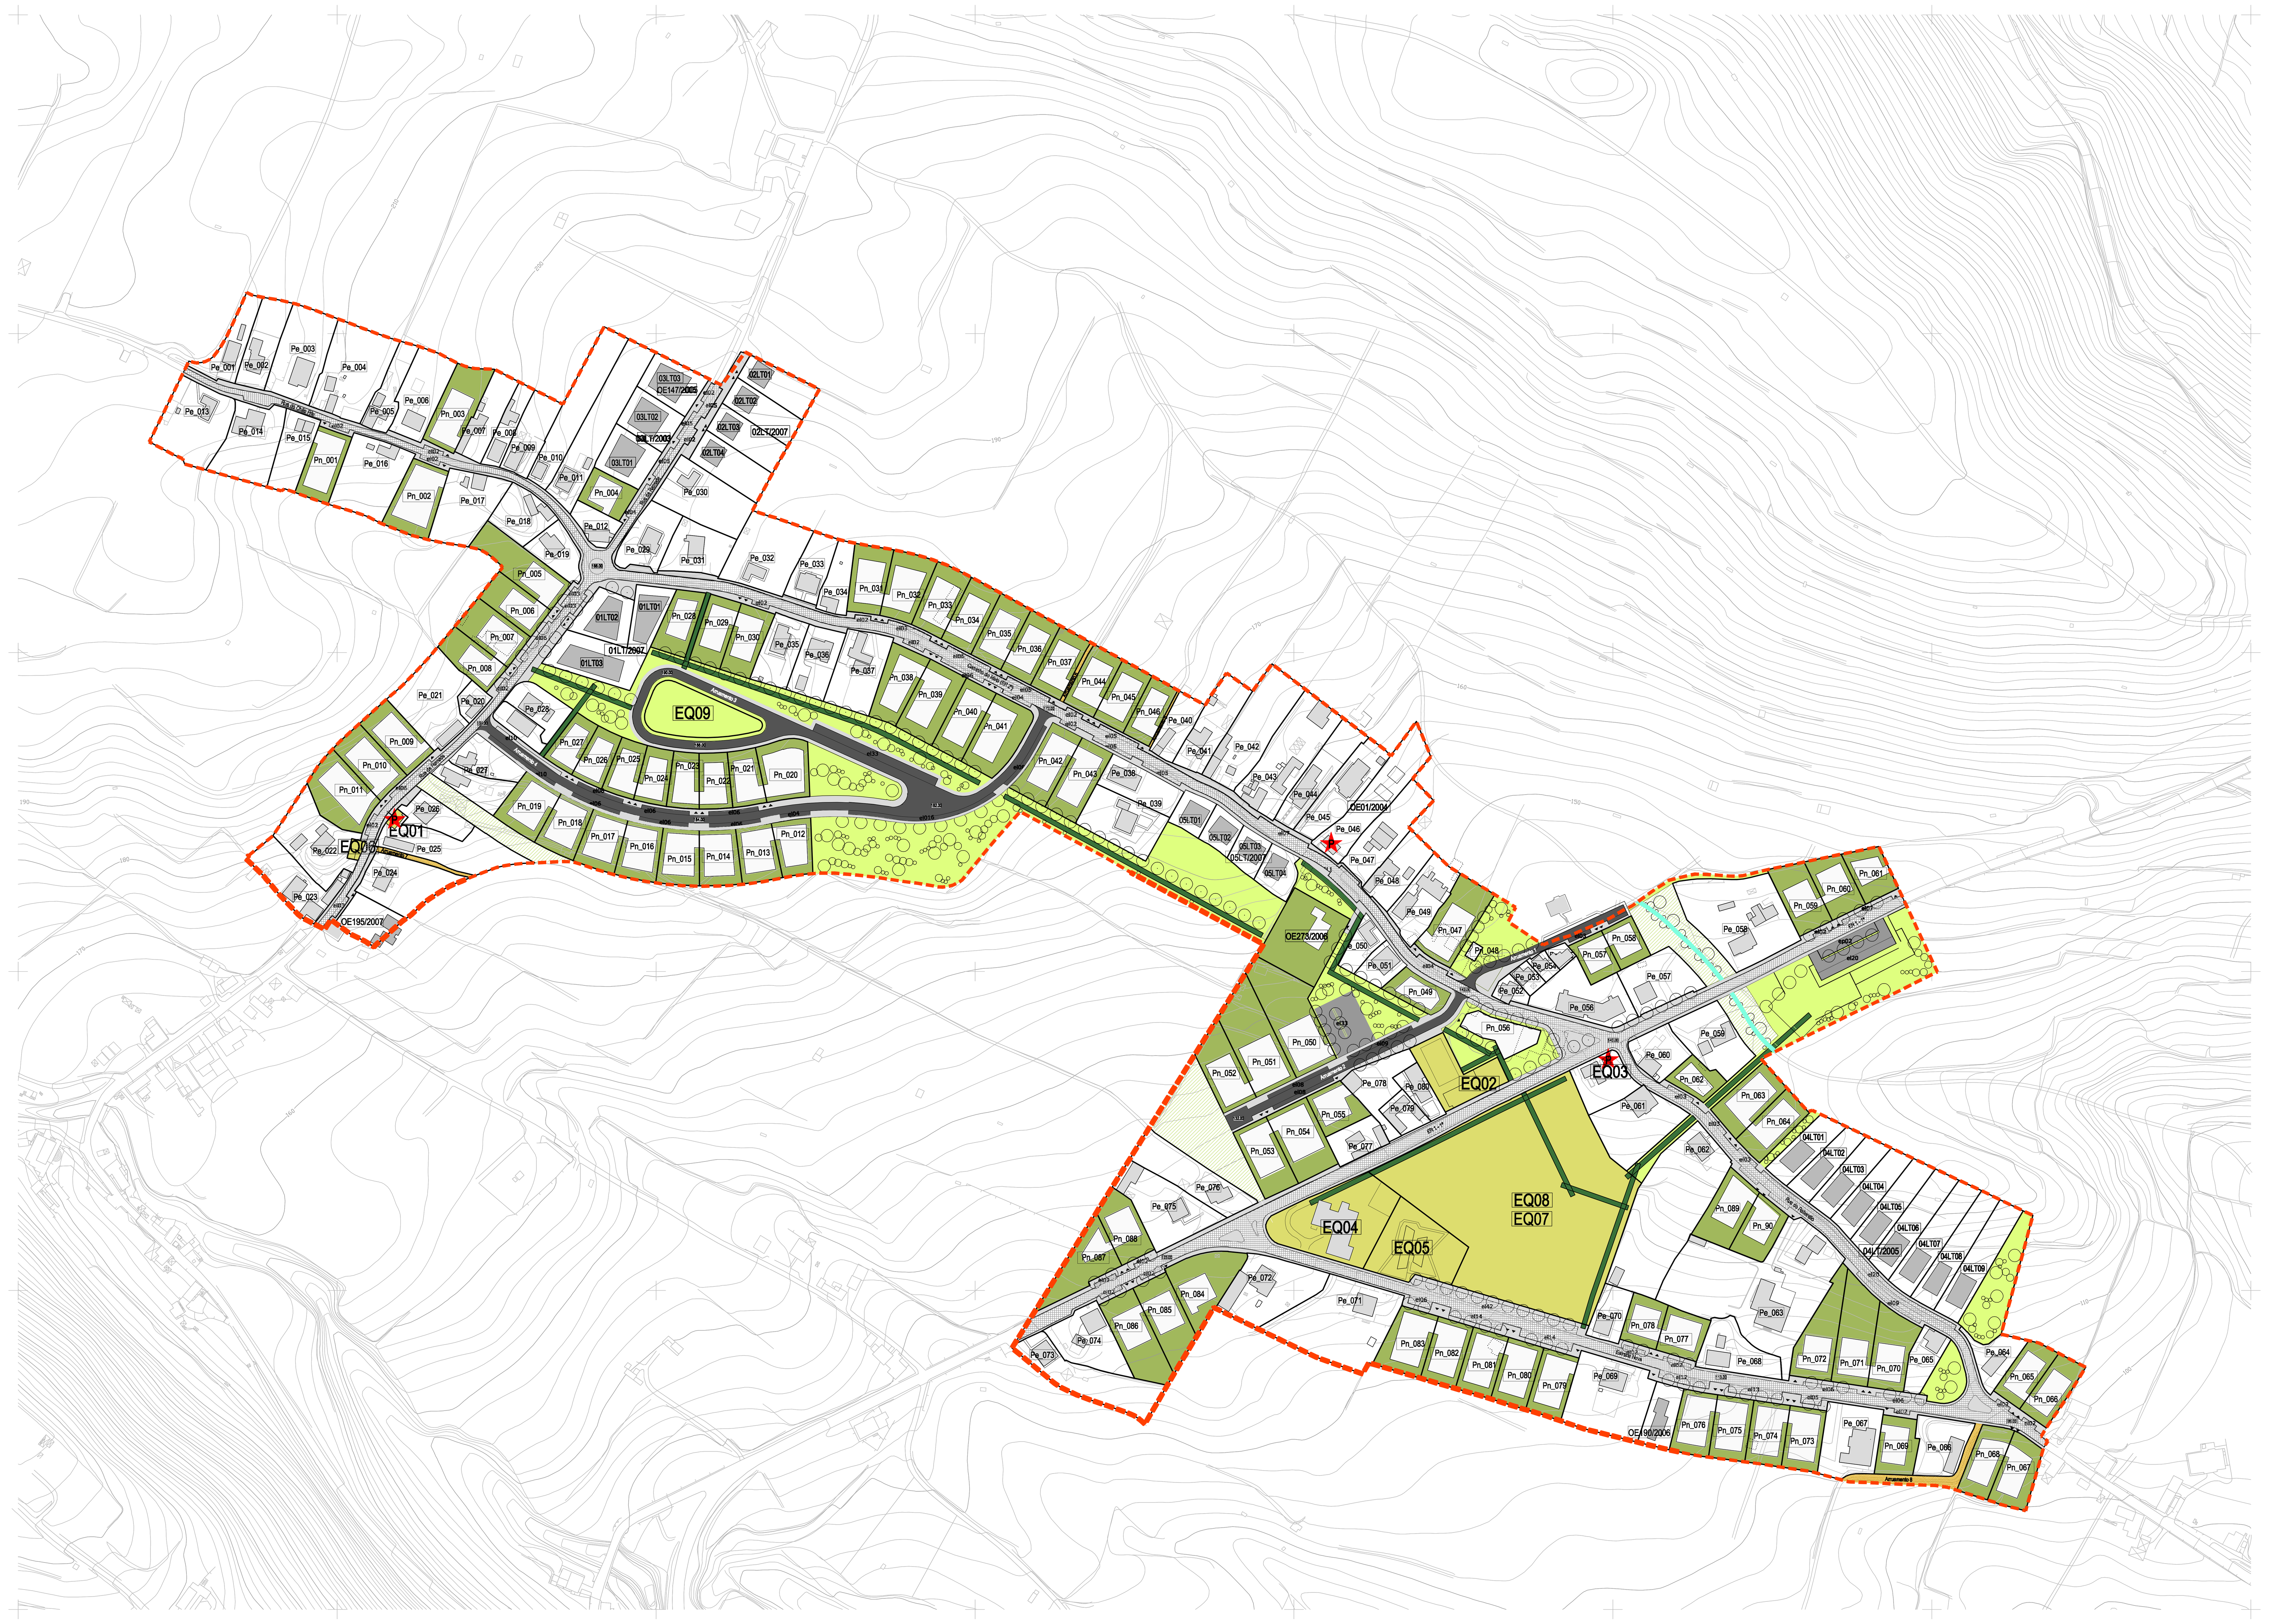

N

L E G E N D A

Limite do Plano de Pormenor - 32.77 ha

EQUIPAMENTOS DE UTILIZAÇÃO COLECTIVA

EQ02 equipamento de utilização colectiva

EQUIPAMENTOS EXISTENTES

- EQ01 - Império da Ramada do Chão Frio
- EQ02 - Sociedade Filarmónica "Unânime Praiense"
- EQ03 - Império do Caminho do Meio
- EQ04 - Escola básica do 1ºciclo da Praia de Almoxarife
- EQ05 - Sede da Junta de Freguesia da Praia de Almoxrife, casa do povo, posto médico/ gabinete de enfermagem
- EQ06 - Equipamento desportivo/ recreativo

EQUIPAMENTOS PROPOSTOS

- EQ07 - Centro de dia, A.T.L., biblioteca e jardim de infância
- EQ08 - Pavilhão desportivo
- EQ09 - Equipamento desportivo/ recreativo

CIRCULAÇÃO E ESTACIONAMENTO

REDE VIÁRIA

- circulação automóvel existente
- circulação automóvel proposta
- caminho agrícola
- circulação pedonal

ESTACIONAMENTO

- estacionamento público de ligeiros (elXX) — n.º de lugares
- acesso automóvel a parcela nova

ESPAÇOS VERDES E DE UTILIZAÇÃO COLECTIVA

ESPAÇOS VERDES PROPOSTOS

- verde equipado (VE)
- verde de protecção e enquadramento (VPE)
- alinhamento arbóreo
- percurso pedonal/ ciclável
- linha de água

EDIFICAÇÃO E DEMOLIÇÃO

EDIFICAÇÕES EXISTENTES

- Pe_XXX — limite/ identificação de parcela existente; edificação existente (edificação/ muros); área livre de parcela
- implantação de edificação existente
- edificação existente a demolir
- imóvel a classificar

NOVAS EDIFICAÇÕES

- Pn_XXX — limite/ identificação de parcela nova; área livre de parcela; polígono de implantação de nova edificação

PARCELAS/ CONSTRUÇÕES COM LICENCIAMENTO

- LTXX/YYYY — limite/ identificação de operação de loteamento
- OEXXX/YYYY — limite/ identificação de obra de edificação

MODELAÇÃO DO TERRENO

- cota altimétrica

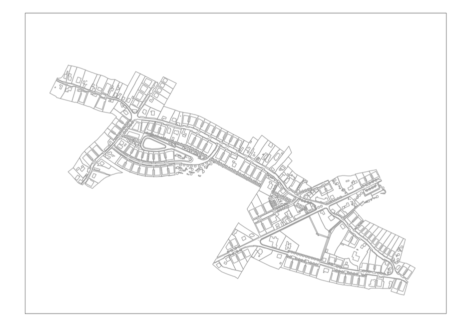

vasco da cunha - estudos e projectos (lisboa), s.a.
departamento de urbanismo
urbanismo@vascodacunha-projectos.pt
Travessa da Ajuda, Lote B7, piso (-) 2 1300-021 LISBOA tel: (+ 351) 213 617 350 fax: (+ 351) 213 628 613 lisboa@vascodacunha-projectos.pt www.vascodacunha-projectos.pt

PLANO DE PORMENOR DA FREGUESIA DA PRAIA DE ALMOXARIFE

4ª FASE: FORMALIZAÇÃO DO PLANO DE PORMENOR

ELEMENTOS QUE CONSTITUEM O PLANO

PLANTA DE IMPLANTAÇÃO

cartografia elaborada por GEOPONTO (coordenadas: HAYFORD-GAUSS PONTO CENTRAL DATUM 73)

cliente: CÂMARA MUNICIPAL DA HORTA

disciplina	escala	data	n.º desenho
URB	1:1 000	Abril 2009	0.0.01

técnico responsável	desenhado	verificado	ficheiro	processo	revisão
AM	CM	PM	250p-4-UR-0001-00	250p/02	00

Este desenho é propriedade intelectual da pessoa colectiva VASCO DA CUNHA, Estudos e Projectos (Lisboa), S.A., titular dos direitos morais e patrimoniais do projecto de que é parte, ao abrigo do disposto na alínea b) do nº 1 do art. 16º e do nº 1 do art. 19º do "Código do Direito de Autor e dos Direitos Conexos", não podendo ser reproduzido ou usado para qualquer propósito a não ser o aqui indicado, sem prévia autorização