


01

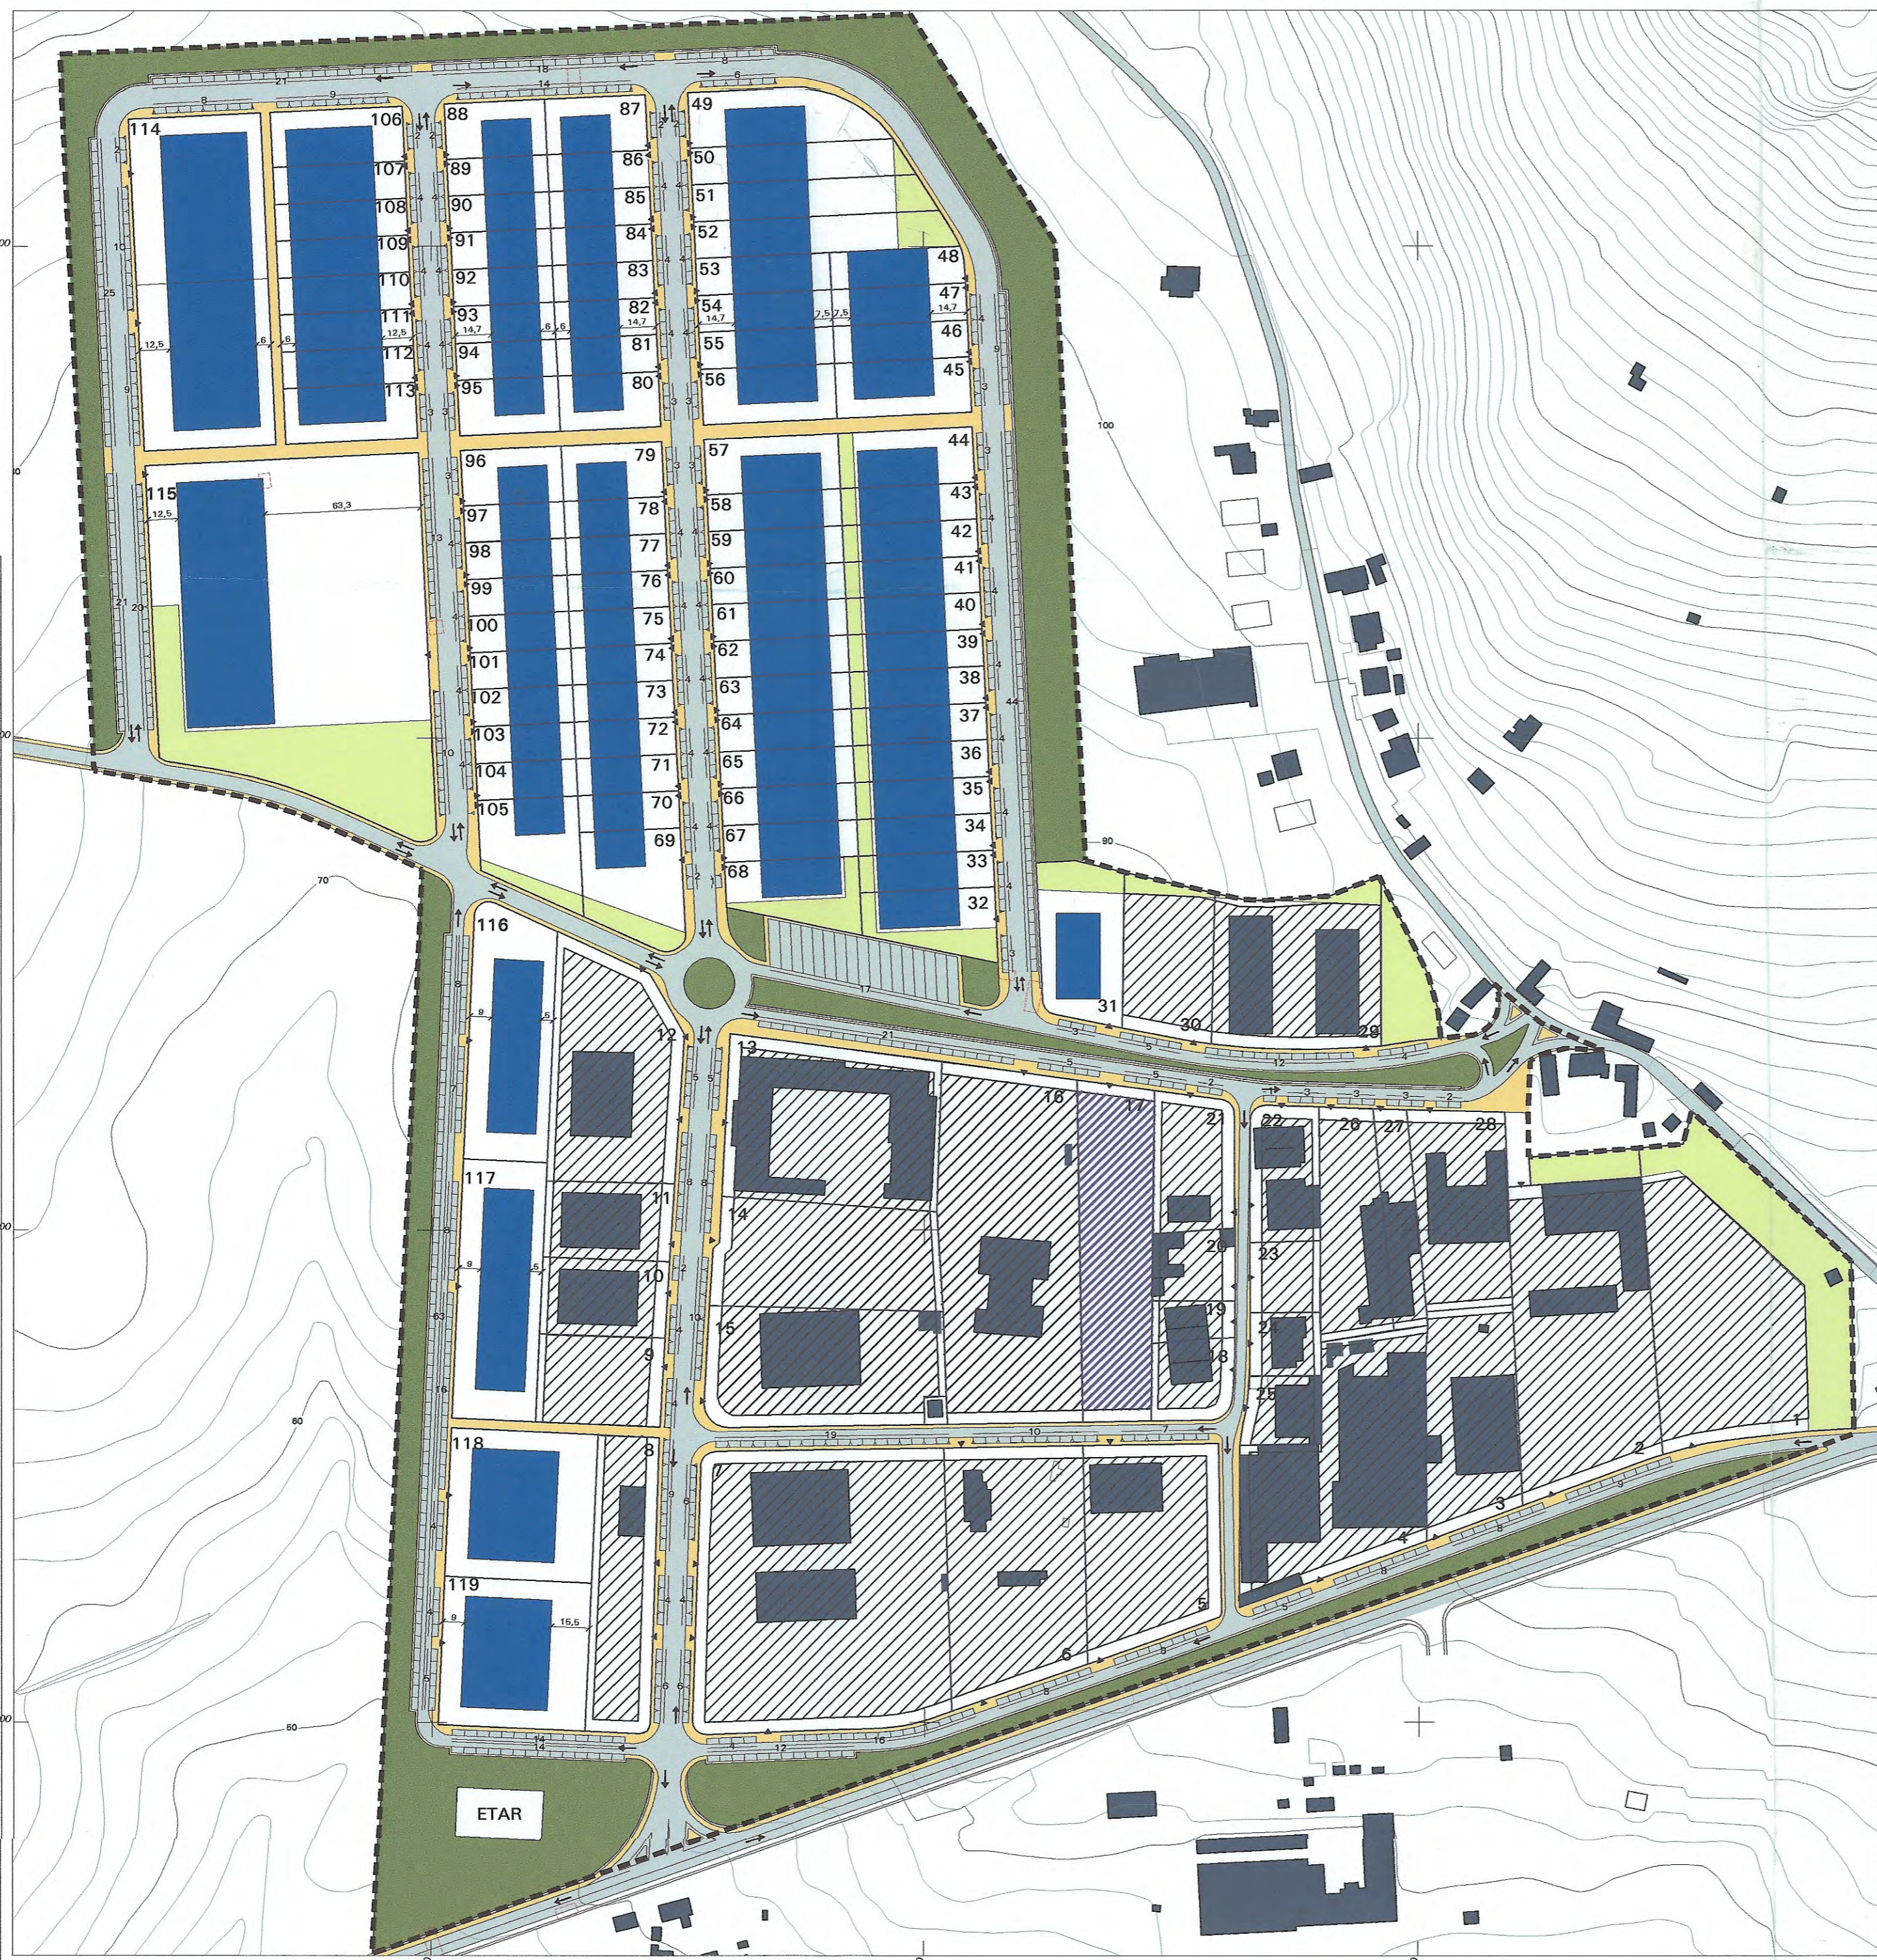

Quadro de Síntese do Sector 1


Identificação do lote	Área do lote (m ²)	Área de construção máxima (m ²)	Área de impermeabilização máxima (m ²)
1	8.726,00	6.980,80	4.363,00
2	6.910,00	5.448,00	3.405,00
3	3.248,00	2.598,40	1.624,00
4	5.901,00	4.720,80	2.950,50
5	4.348,00	3.776,40	2.174,00
6	5.452,00	4.361,60	2.728,00
7	11.595,00	9.276,00	5.797,50
8	3.075,00	2.460,00	1.537,50
9	1.805,00	1.444,00	902,50
10	1.570,00	1.256,00	785,00
11	1.607,00	1.285,60	803,50
12	4.806,00	3.884,80	2.303,00
13	5.563,00	4.450,40	2.781,50
14	3.893,00	3.106,40	1.941,50
15	4.533,00	3.626,40	2.266,50
16	8.020,00	6.416,00	4.010,00
17	4.006,00	3.204,80	2.003,00
18	1.066,00	852,80	533,00
19	526,00	420,80	263,00
20	953,00	762,40	476,50
21	1.790,00	1.432,00	895,00
22	1.557,00	1.245,60	776,50
23	822,00	657,60	411,00
24	742,00	593,60	371,00
25	868,00	694,40	434,00
26	2.385,00	1.908,00	1.192,50
27	1.211,00	968,80	605,50
28	2.987,00	2.389,60	1.493,50
29	4.255,00	3.404,00	2.127,50
30	2.279,00	1.823,20	1.139,50
TOTAL	106.189,00	84.951,20	53.094,50

Quadro de Síntese do Sector 2

Identificação do lote	Área do lote (m ²)	Cota de soleira (m)	Área de implantação máxima (m ²)	Volume de construção máximo (m ³)
31	2.124,50	84,80	612,50	5.512,500
32	1.317,00	85,00	487,50	4.387,500
33	820,50	86,40	487,50	4.387,500
34	820,50	86,40	487,50	4.387,500
35	820,50	87,80	487,50	4.387,500
36	820,50	87,80	487,50	4.387,500
37	820,50	89,40	487,50	4.387,500
38	820,50	89,40	487,50	4.387,500
39	820,50	90,90	487,50	4.387,500
40	820,50	90,90	487,50	4.387,500
41	820,50	92,40	487,50	4.387,500
42	820,50	92,40	487,50	4.387,500
43	820,50	93,80	487,50	4.387,500
44	1.230,75	93,80	487,50	4.387,500
45	1.230,75	95,50	487,50	4.387,500
46	820,50	95,50	487,50	4.387,500
47	820,50	95,50	487,50	4.387,500
48	817,00	95,50	487,50	4.387,500
49	1.584,40	91,00	487,50	4.387,500
50	1.309,40	91,00	487,50	4.387,500
51	1.439,10	90,40	487,50	4.387,500
52	1.566,30	90,40	487,50	4.387,500
53	820,50	89,80	487,50	4.387,500
54	820,50	89,80	487,50	4.387,500
55	820,50	89,10	487,50	4.387,500
56	1.230,75	89,10	487,50	4.387,500
57	1.230,75	86,90	487,50	4.387,500
58	820,50	86,90	487,50	4.387,500
59	820,50	85,00	487,50	4.387,500
60	820,50	85,00	487,50	4.387,500
61	820,50	82,70	487,50	4.387,500
62	820,50	82,70	487,50	4.387,500
63	820,50	80,40	487,50	4.387,500
64	820,50	80,40	487,50	4.387,500
65	820,50	78,50	487,50	4.387,500
66	820,50	78,50	487,50	4.387,500
67	820,50	77,50	487,50	4.387,500
68	1.379,40	77,50	487,50	4.387,500
69	1.780,00	77,50	300,00	2.700,000
70	610,50	78,50	300,00	2.700,000
71	610,50	78,50	300,00	2.700,000
72	610,50	80,40	300,00	2.700,000
73	610,50	80,40	300,00	2.700,000
74	610,50	82,70	300,00	2.700,000
75	610,50	82,70	300,00	2.700,000
76	610,50	85,00	300,00	2.700,000
77	610,50	85,00	300,00	2.700,000
78	610,50	86,90	300,00	2.700,000
79	915,75	86,90	300,00	2.700,000
80	915,75	89,10	300,00	2.700,000
81	610,50	89,10	300,00	2.700,000
82	610,50	89,80	300,00	2.700,000
83	610,50	89,80	300,00	2.700,000
84	610,50	80,40	300,00	2.700,000
85	610,50	90,40	300,00	2.700,000
86	610,50	91,00	300,00	2.700,000
87	915,75	91,00	300,00	2.700,000
88	915,75	87,40	300,00	2.700,000
89	610,50	87,40	300,00	2.700,000
90	610,50	86,80	300,00	2.700,000
91	610,50	86,80	300,00	2.700,000
92	610,50	86,20	300,00	2.700,000
93	610,50	86,20	300,00	2.700,000
94	610,50	85,40	300,00	2.700,000
95	915,75	85,40	300,00	2.700,000
96	915,75	83,20	300,00	2.700,000
97	610,50	83,20	300,00	2.700,000
98	610,50	81,20	300,00	2.700,000
99	610,50	81,20	300,00	2.700,000
100	610,50	78,90	300,00	2.700,000
101	610,50	78,90	300,00	2.700,000
102	610,50	76,50	300,00	2.700,000
103	610,50	76,50	300,00	2.700,000
104	610,50	74,10	300,00	2.700,000
105	1.585,00	74,10	300,00	2.700,000
106	1.203,75	87,40	525,00	4.725,000
107	802,50	87,40	525,00	4.725,000
108	802,50	86,80	525,00	4.725,000
109	802,50	86,80	525,00	4.725,000
110	802,50	86,20	525,00	4.725,000
111	802,50	86,20	525,00	4.725,000
112	802,50	85,40	525,00	4.725,000
113	1.203,75	85,40	525,00	4.725,000
114	7.222,50	84,10-81,30	4.200,00	37.800,000
115	15.212,00	78,80	3.500,00	31.500,000
116	3.417,00	70,30	1.407,00	12.663,000
117	3.586,00	66,00	1.640,00	14.780,000
118	3.587,50	60,00	1.575,00	14.175,000
119	3.587,50	55,50	1.575,00	14.175,000
TOTAL	108.192,10		47.847,00	430.623,000

Legenda

- LIMITE:**
 - Polígono do Plano
- PARCELAMENTO:**
 - Estreita de lote
 - 33 Identificação de lote
 - ▲ Acesso ao lote
 - Espaços verdes privados
- ALINHAMENTOS:**
 - Distâncias (da fachada à estreita; da estreita ao eixo da via)
- IMPLANTAÇÃO:**
 - Edificação existente
 - Polígono de base para implantação de unidades industriais (sector 1)
 - Polígono de base para implantação de unidades industriais (sector 2)
- DEMOLIÇÕES:**
 - Demolições
- EQUIPAMENTOS:**
 - Polígono de base para implantação de equipamento
- ESPAÇOS EXTERIORES:**
 - Via automóvel (e sentidos de trânsito)
 - Estacionamento automóvel (e número de lugares)
 - Espaços pedonais
 - Espaços verdes públicos
 - ETAR

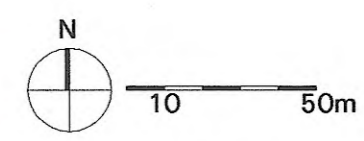

Câmara Municipal da Horta

Plano de Pormenor da Zona Industrial de Sta. Bárbara

4ª Fase
Formalização do Plano de Pormenor

Planta de Implantação

1/2000